



בית ספר חריש

חוברת פריסה ופרטים

אדריכל: שגיא מילוסלבסקי




חתימה:

אתר: חריש מגרש 206-207
מזמין: מחדאמיד תאופיק
מבצע: קיובס מדיצות בע"מ
מהדורה / תאריך: 1 - 1.6.20
שרטוט: אמיתי אברהמי 0542638486



רשימת הפצה	
תאריך:	
חפיד:	
המזמין:	
פיקוח:	
קונסטרוציה:	
קבלן:	

שינויים ועדכוניים	
מרות השנויעדכון	חסי
חוברת לאישר אדריכל	1 1.6.20
עדכון צורת פריסה	1 7.6.20



קיובס
מחיצות
בנ"מ

פריסה חזית קדמית



לשיור	לבצוע	לחכרו	לעיון
○	○	○	●

חדיש מוגרש 206-207
מהאמיד תאופיק

חוברת התקנה

מס' השרטוט:	1:100
שם הקובץ:	ק.מ.ו.

המבצע אחראי לבדיקת המידות ולהתאמתן למקום על המבצע לבקר את כל המידות ועל כל טעות או אי התאמה עליו להודיע למתכנן. אין לקבוע גדלים ע"י מדידה בשרטוט. כל הזכויות שמורות למתכננים אין להעתיק, לשנות או להשתמש בהן באופן כלשהו וברעיונות והאחריות בהן כלל אישר מפורש.

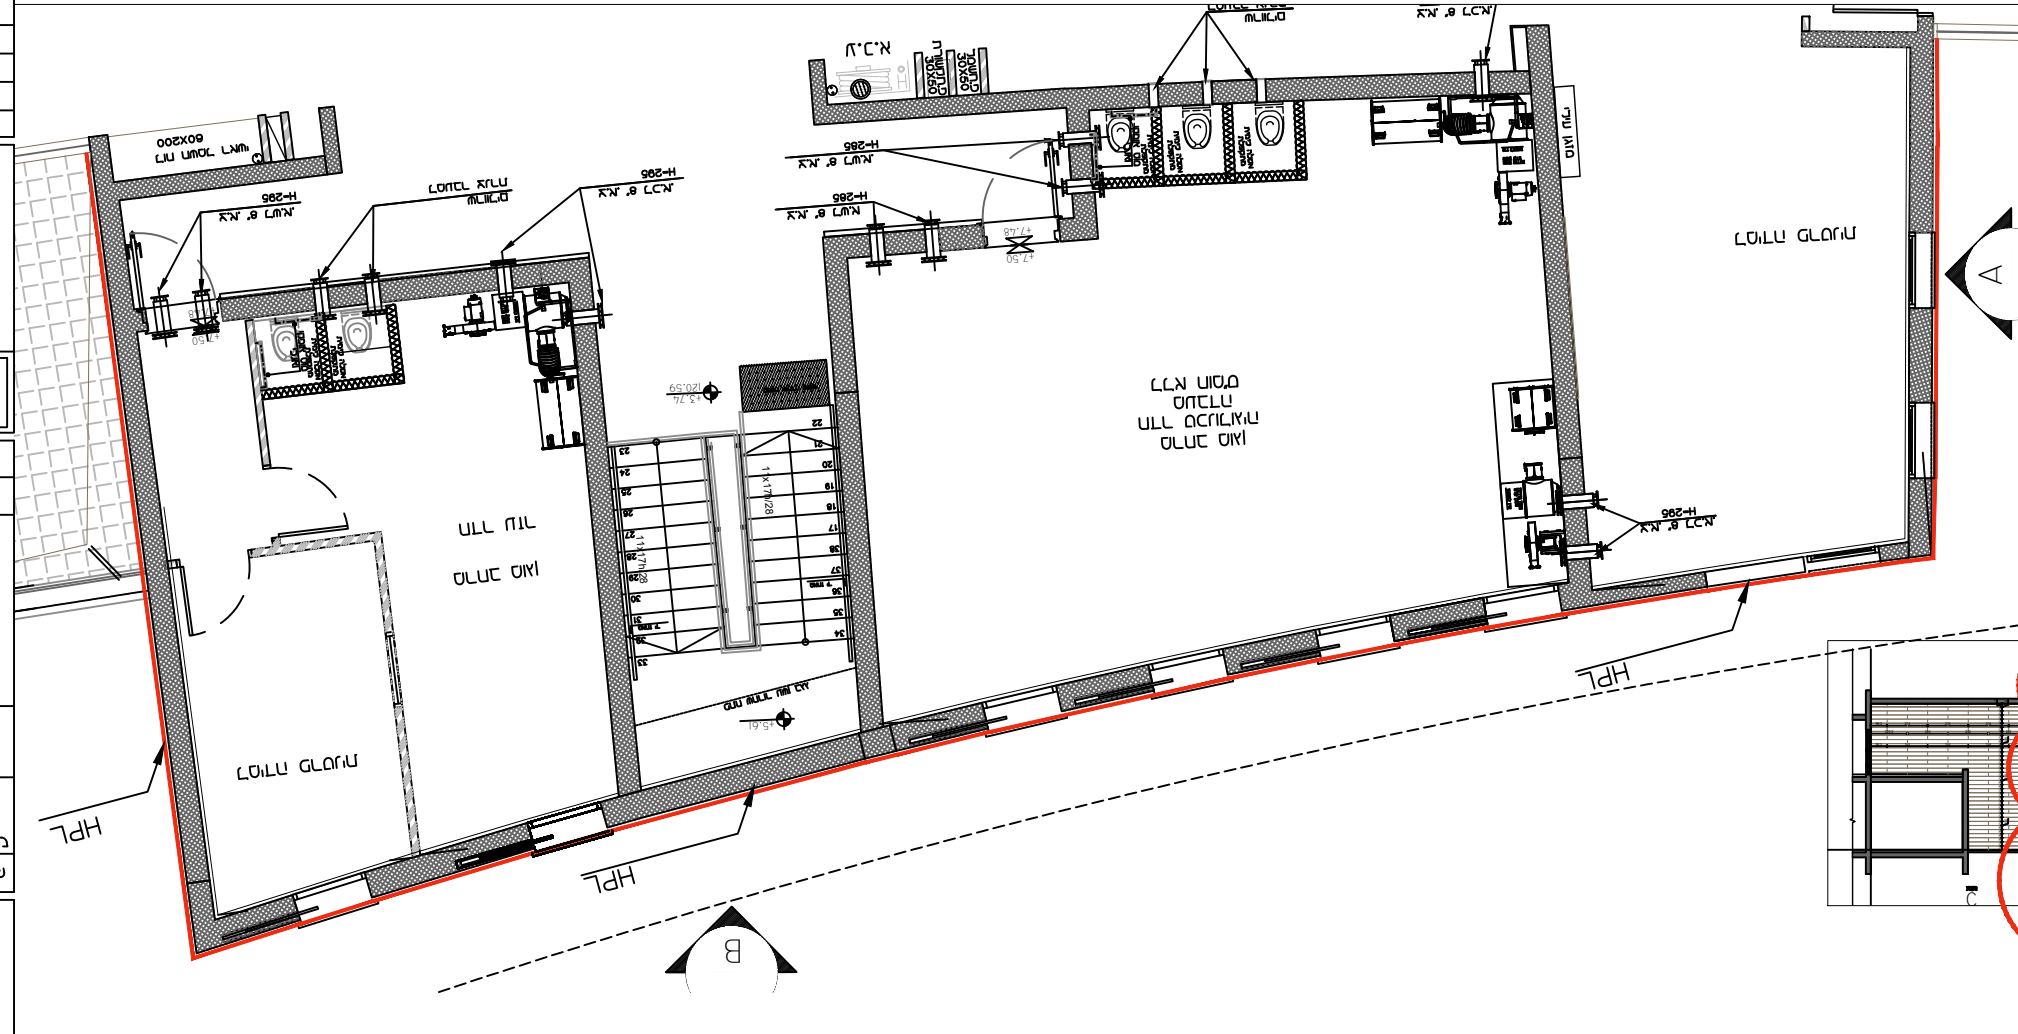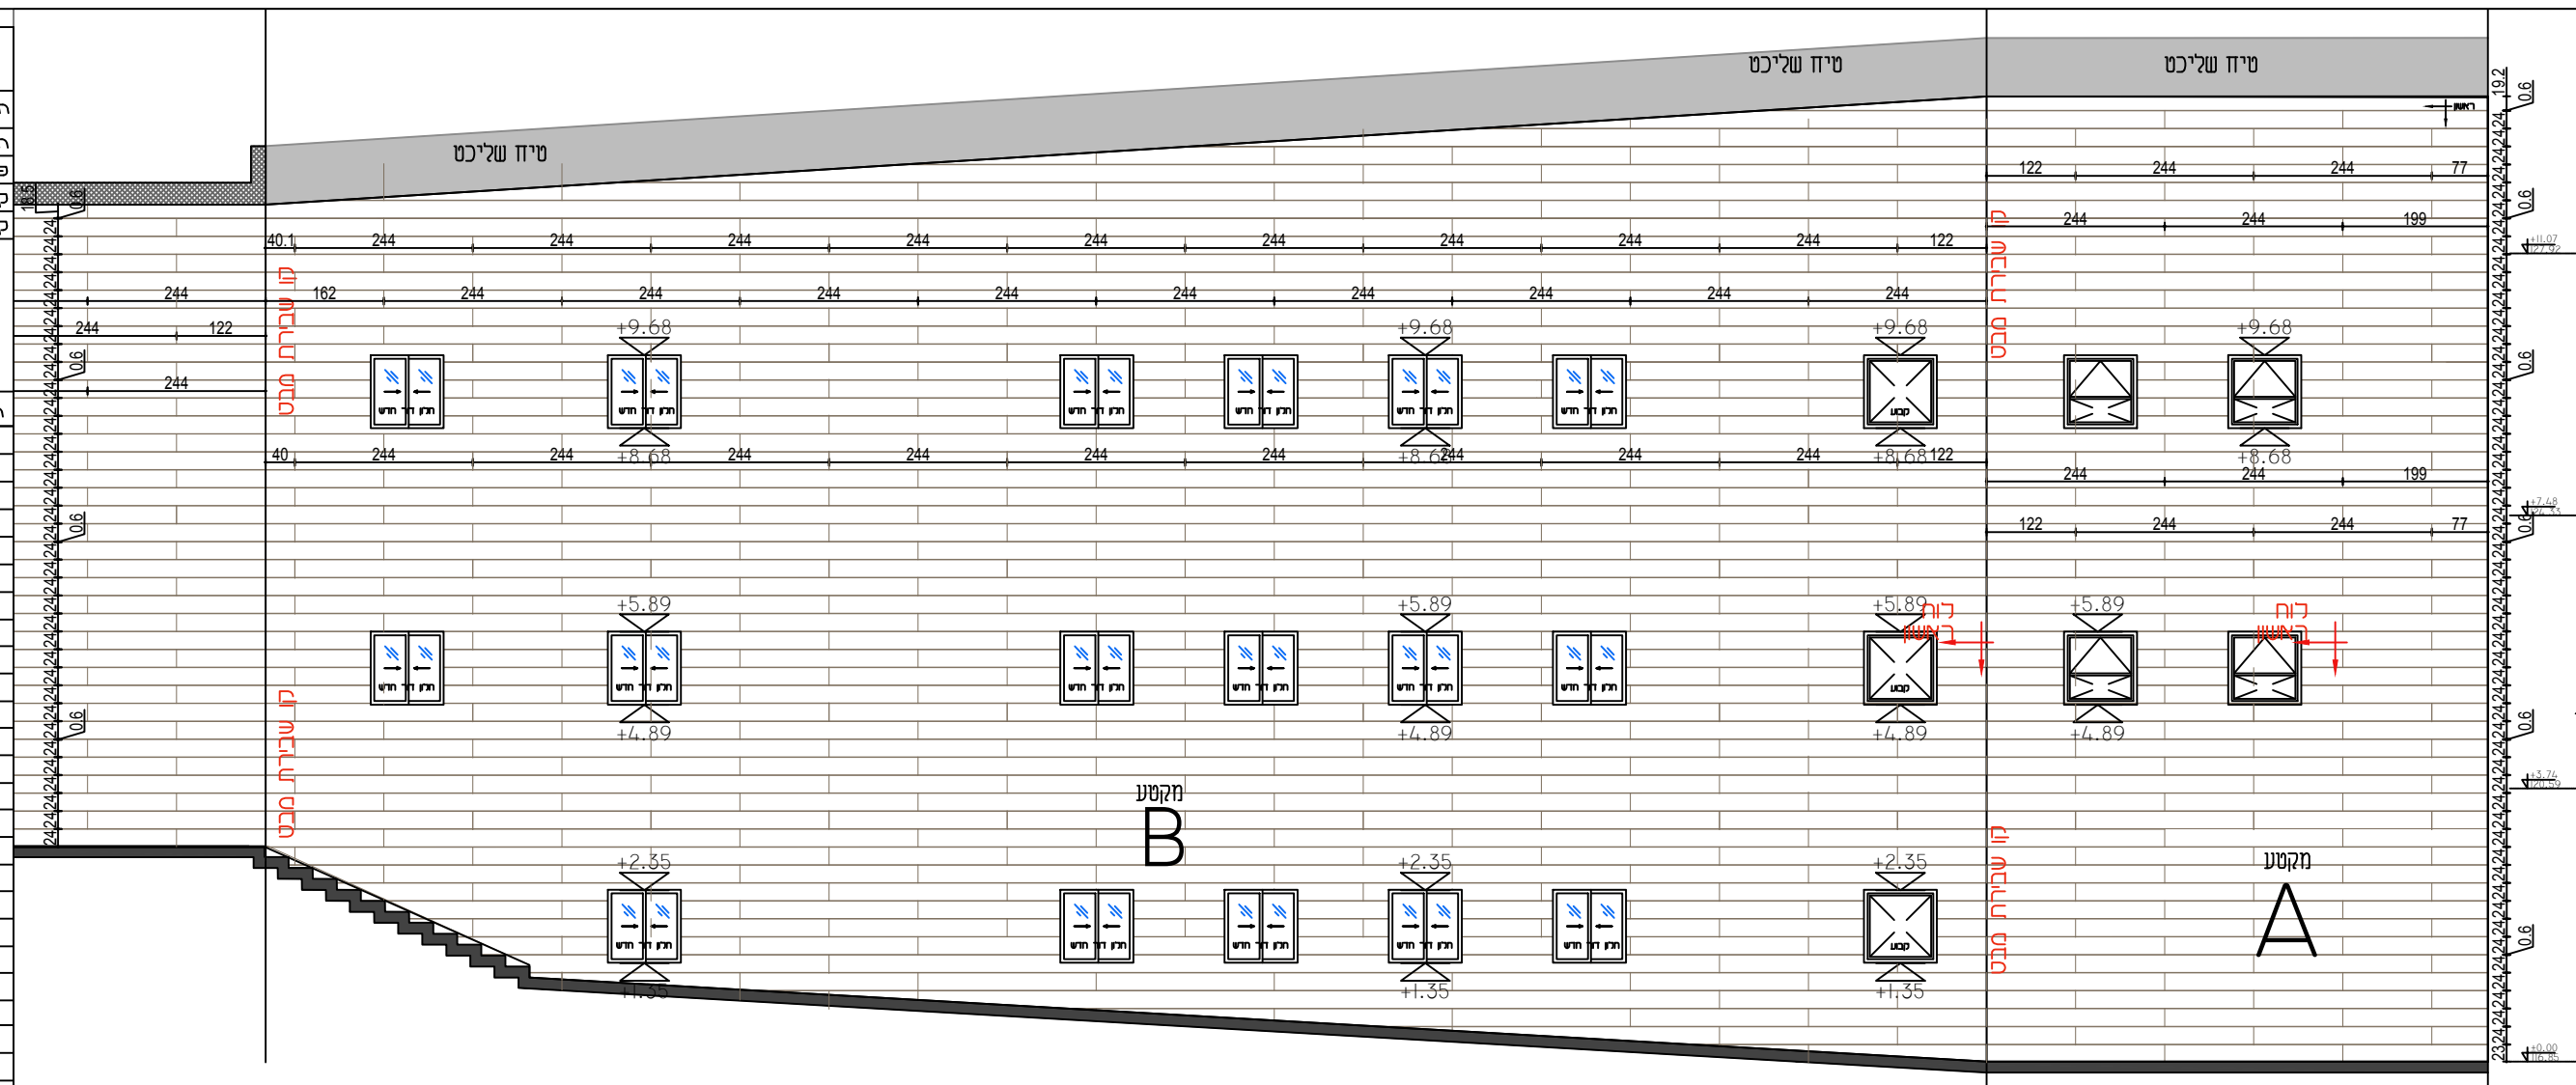

חיפוי HPL 24/224
פוגה אופקית 0.6 מ"מ
פוגה אנכית 0.4 מ"מ
עיגון מכני באמצעות ניטים בגוון הלוח



רשימת הפצה	
תאריך:	
חפיד	שם
המזמין	
פיקוח	
קונסטרוציה	
קבל	

שינויים ועדכונים

חומר השנוי/עדכון	חומר	תאריך	חומר
חברת לאישר אדריכל	1	1.6.20	
עדכון צורת פריסה	1	7.6.20	



קיובס
מחיצות
בנ"מ

פרטים


לאישר	לבצוע	לחכרו	לעיון
○	○	○	●

חדיש מגרש 206-207
מחאמיד תאופיק

חוברת התקנה

מס' השרטוט	1:100
שם הקובץ	ק.מ.ו.

המבצע אחראי לבדיקת המידות ולהתאמתן למקום על המבצע לבקר את כל המידות ועל כל טעות או אי התאמה עליו להודיע למתכנן. אין לקבוע גדלים ע"י מדידה בשרטוט. כל הזכויות שמורות למתכננים אין להעתיק, לשנות או להשתמש בחוכנית וברעיונות האלוהים בה ללא אישור מפורש.

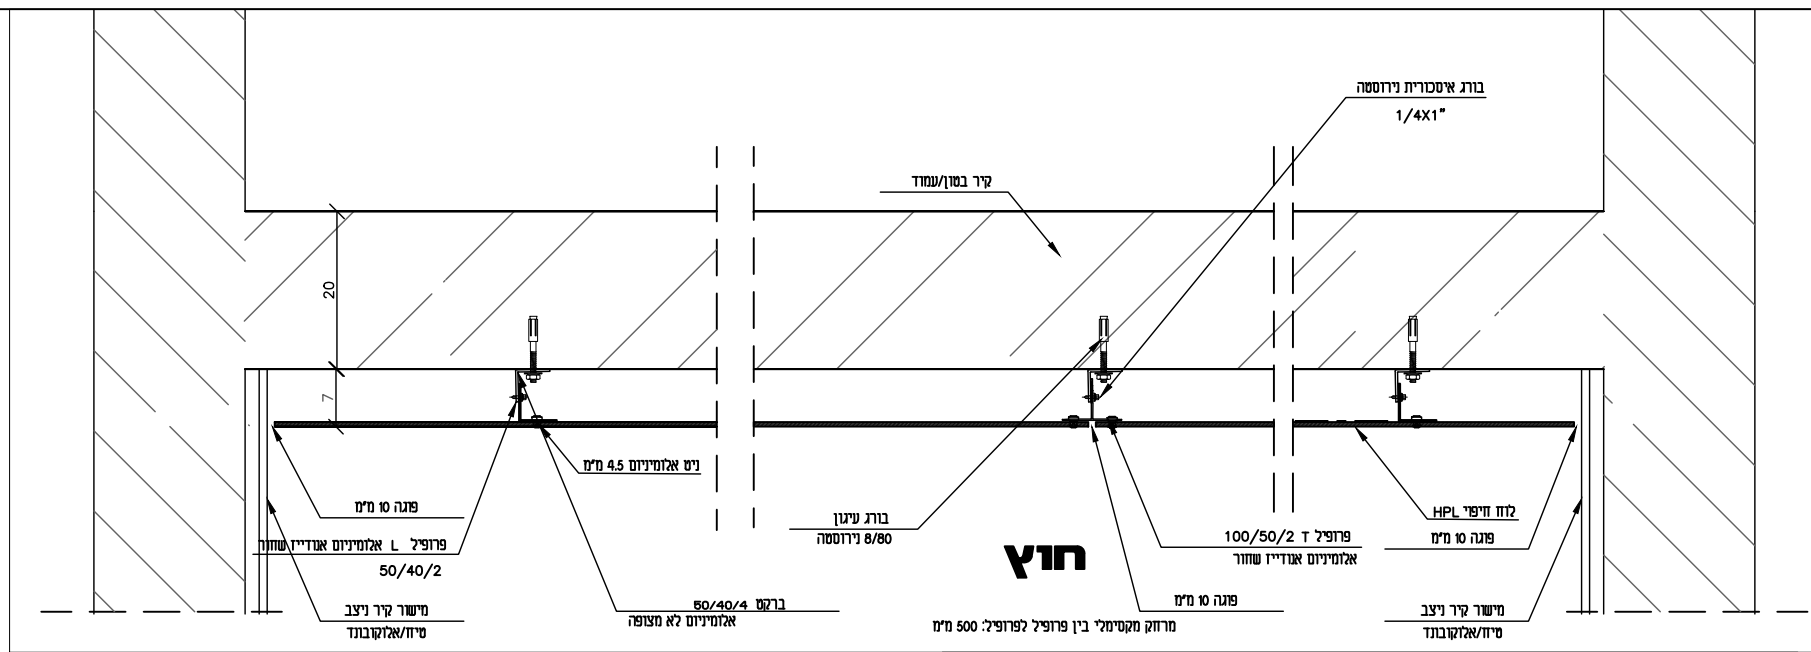

חיפוי HPL 24/244
פוגה אופקית 0.6 מ"מ
פוגה אנכית 0.4 מ"מ
עיגון מכני באמצעות ניטים בגוון הלוח
גליף צד+עליון- HPL
ספי חלונות וגג- אלומיניום ע"י אחרים

