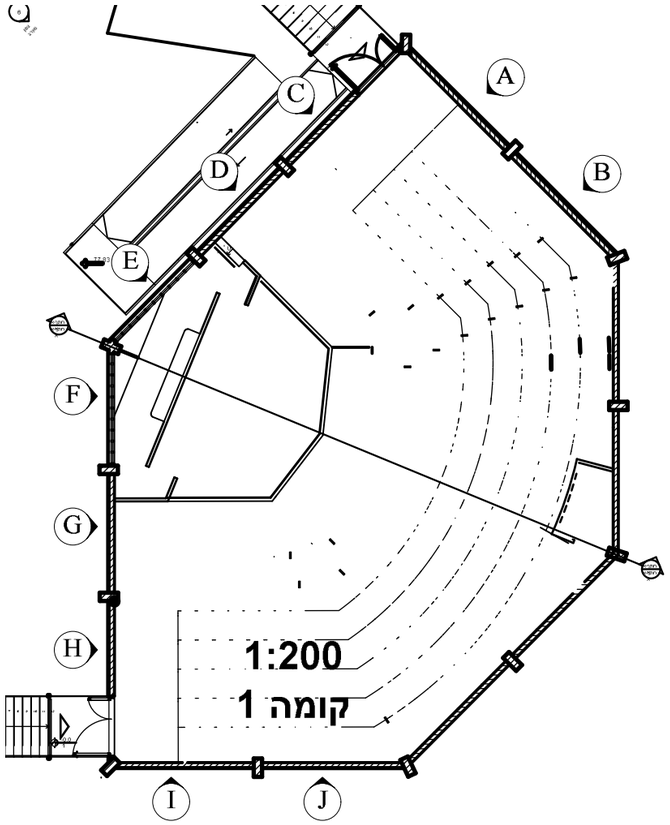

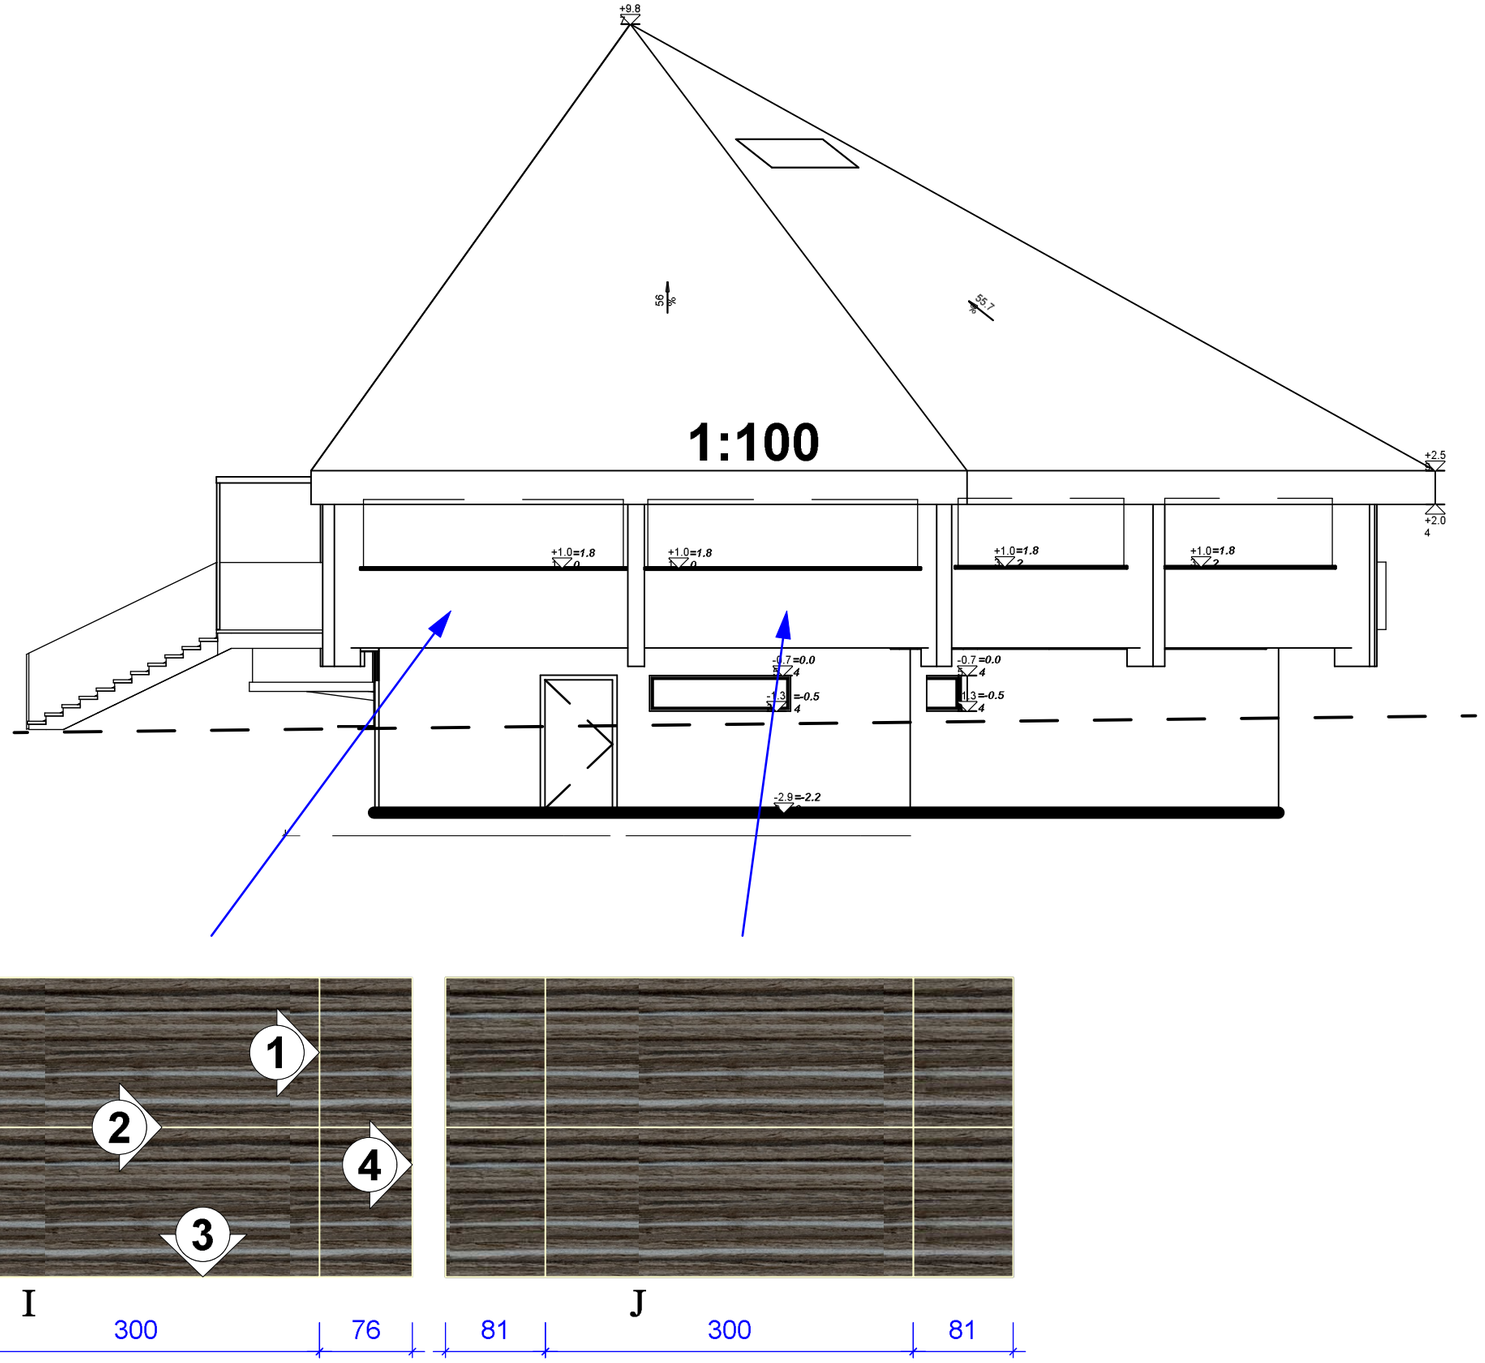

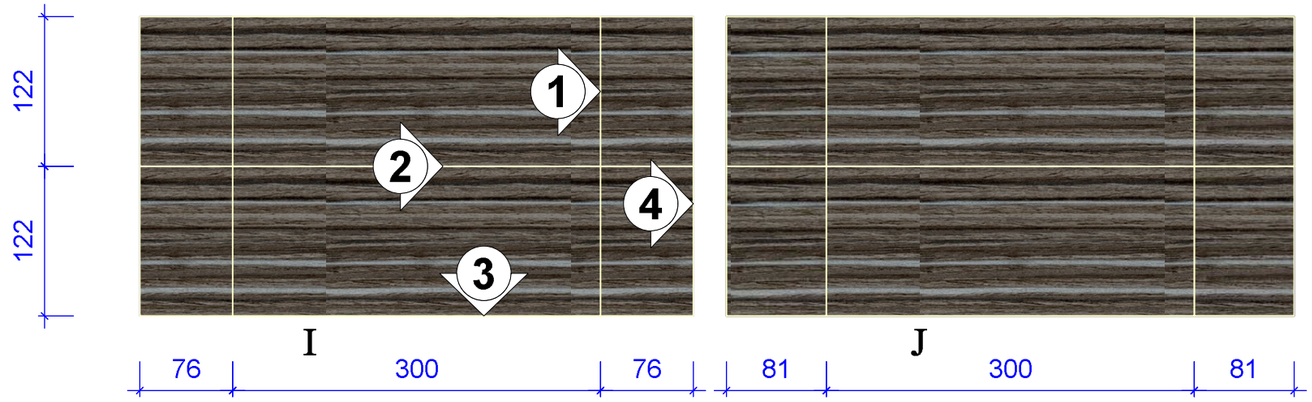

מידות סופיות לפי מדידה באתר
כל הפוגות 8 מ"מ
כל הלוחות בהדבקה לקונסטרוקצית אלומיניום בדבק פנלפיקס ייעודי לחיפוי

CUBES	**מרכז תרבות בן שמן** **חזית דרומית**	מזמין	שרטט **עמרי סאן גל** בקר **שי גלייכר**	מספר עמוד **1**	
	קנ"מ **1:100**	תאריך **26.11.2020**	גודל גליון **A3**	מהדורה **1**	

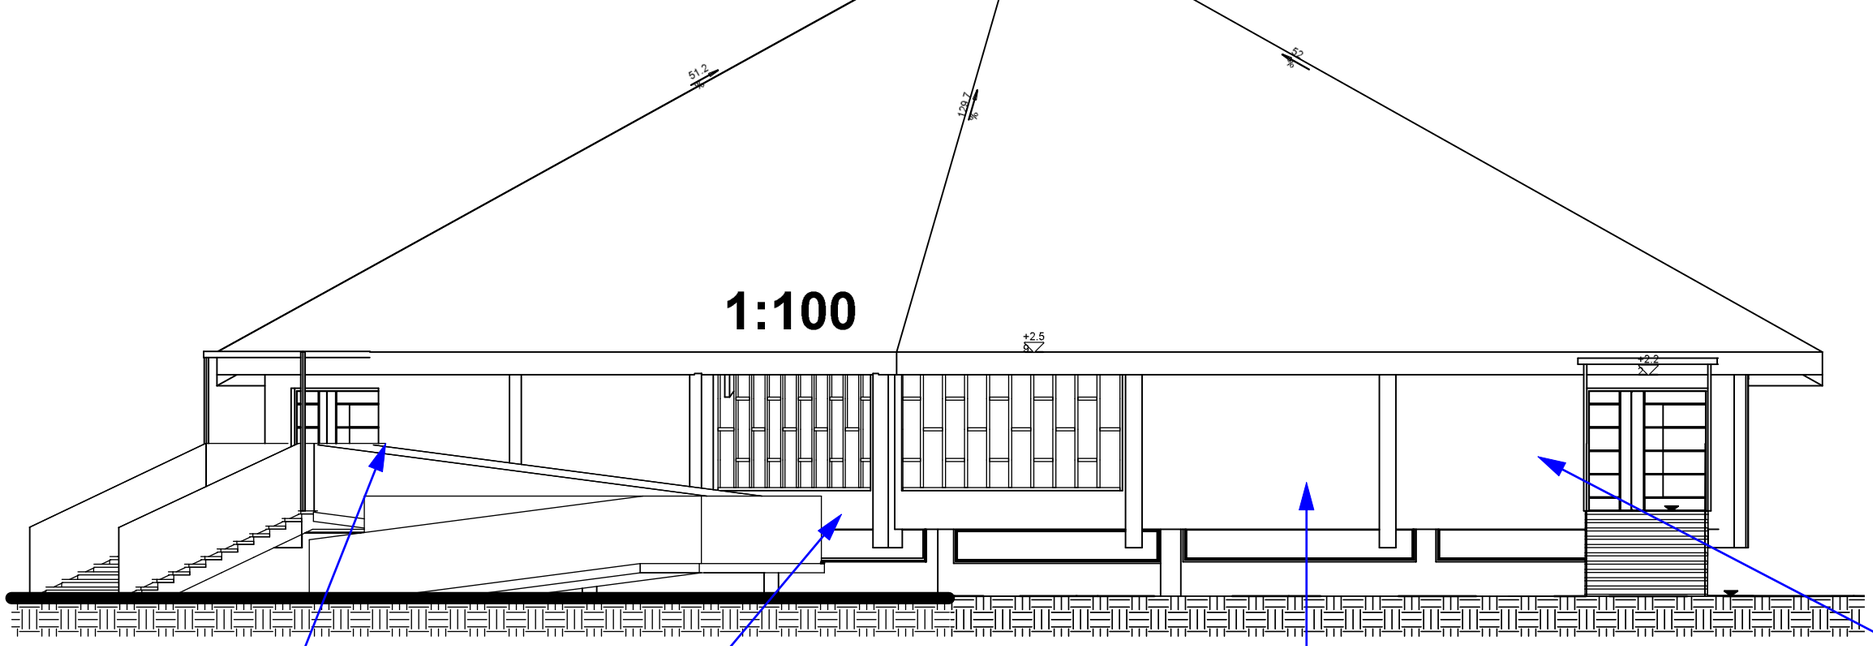

1:100

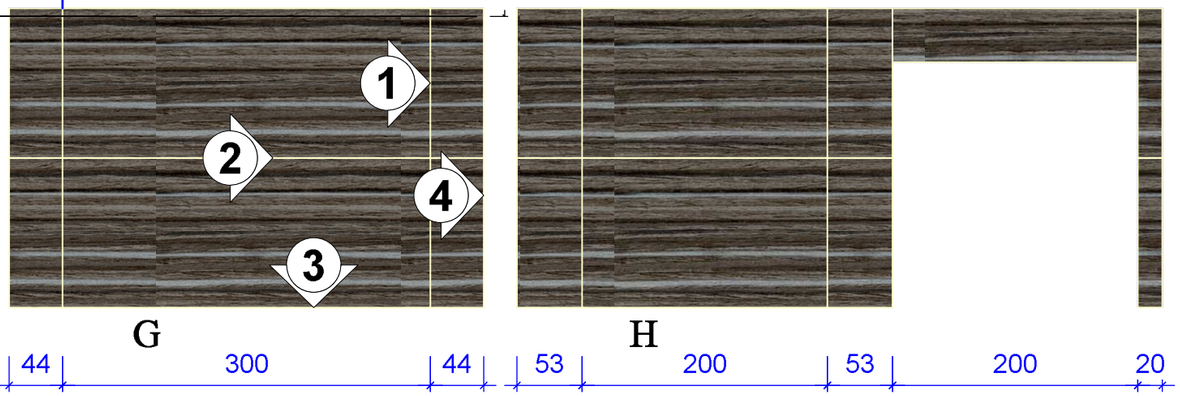

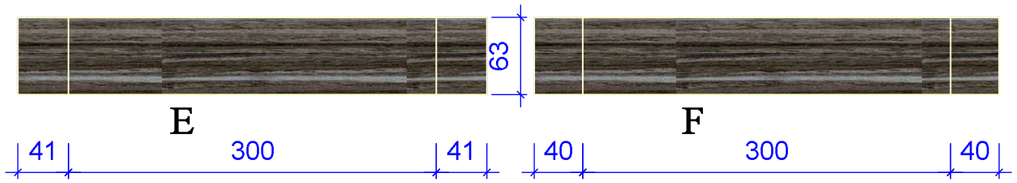

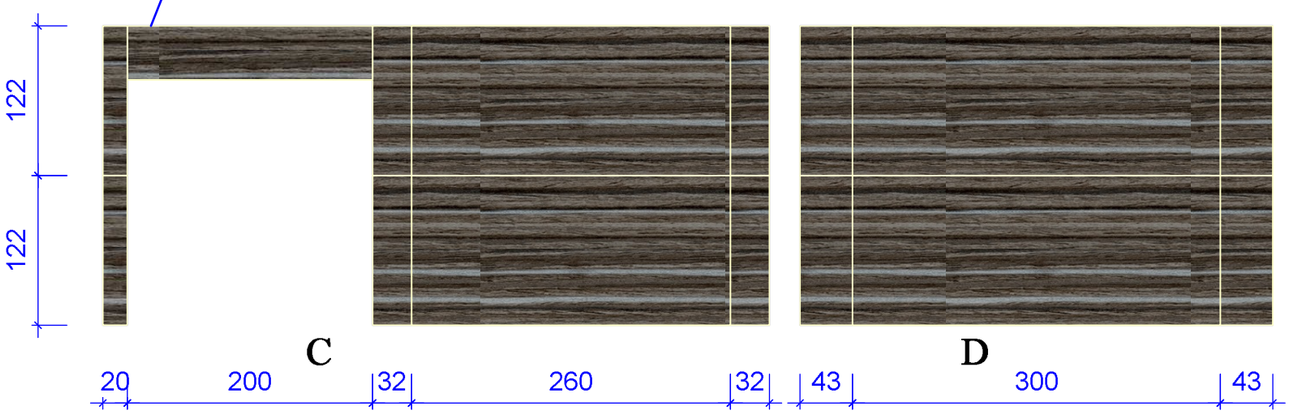

מידות סופיות לפי מדידה באתר
כל הפוגות 8 מ"מ
כל הלוחות בהדבקה לקונסטרוקצית אלומיניום בדבק פנלפיקס ייעודי לחיפוי

CUBES	**מרכז תרבות בן שמן** **חזית מערבית**	מזמין	שרטט **עמרי סאן גל** בקר **שי גלייכר**	מספר עמוד **2**
	קנ"מ **1:100**	תאריך **26.11.2020**	גודל גליון **A3**	מהדורה **1**

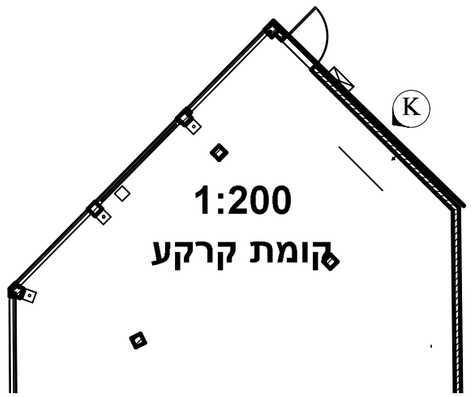

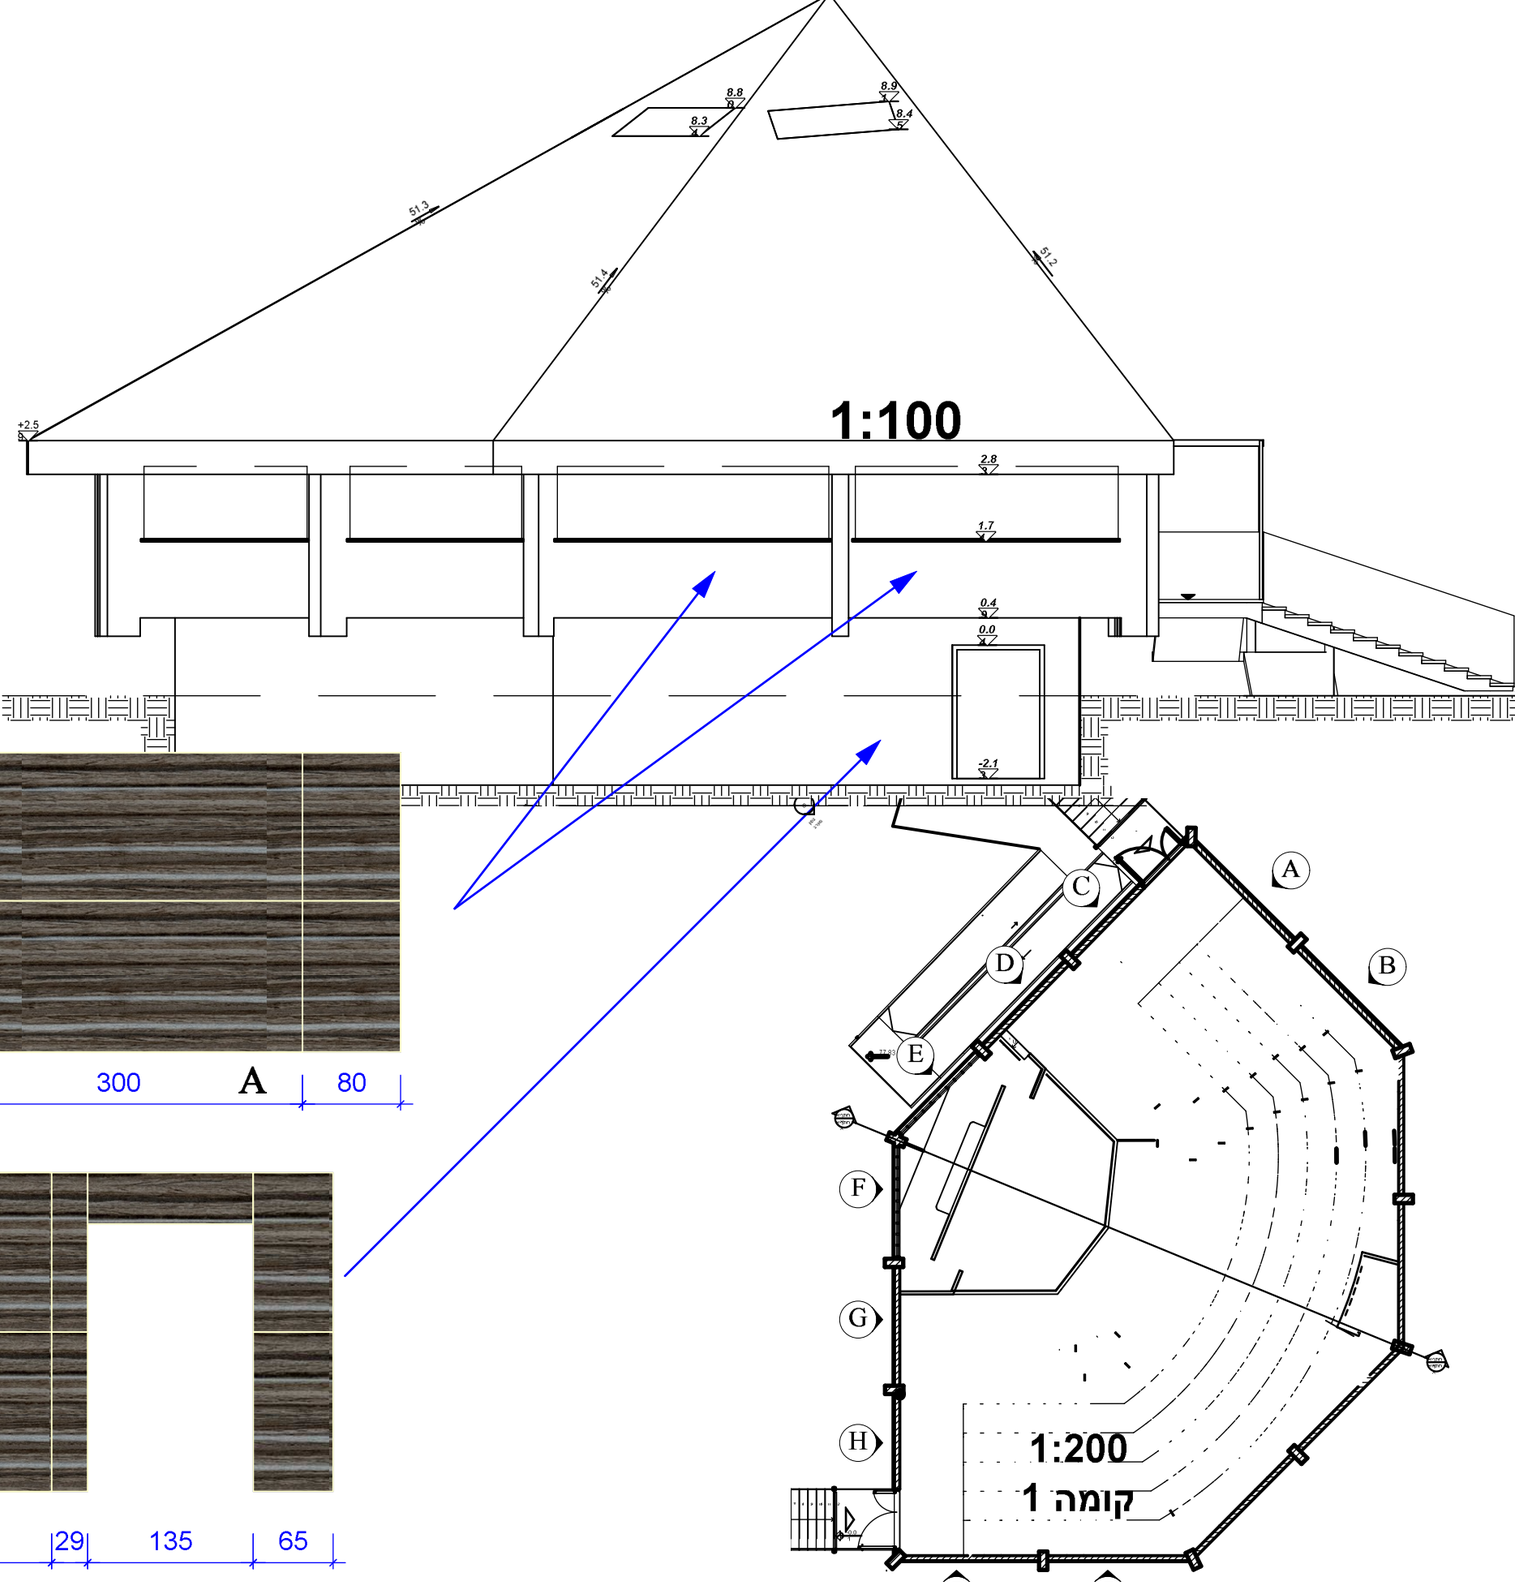

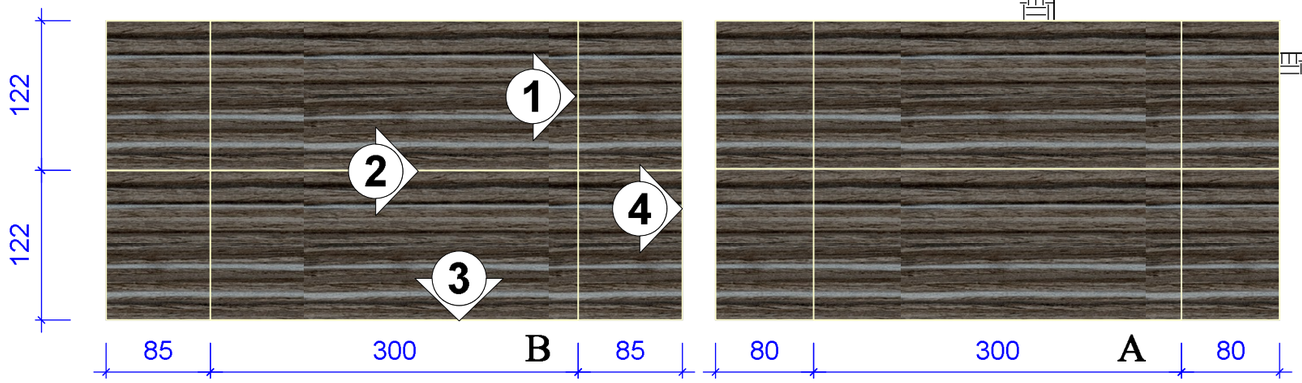

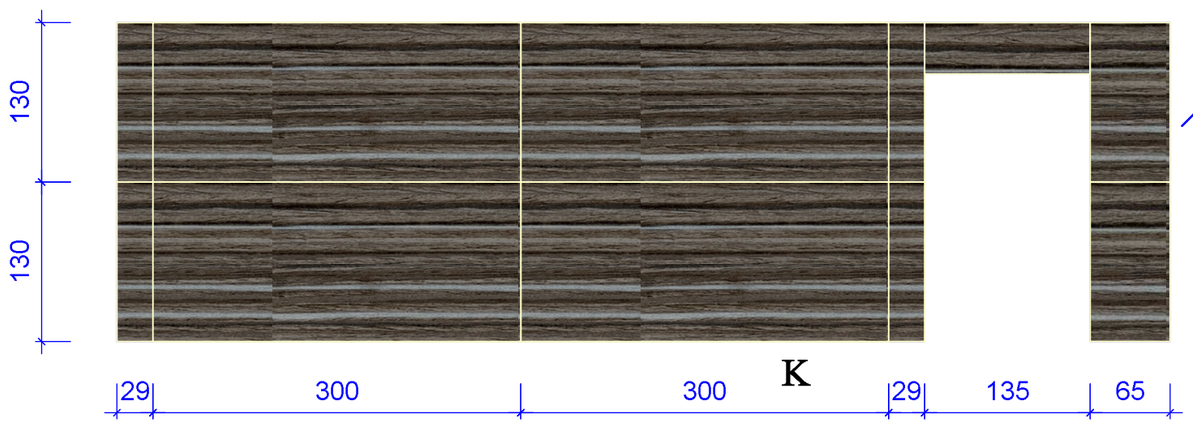

מידות סופיות לפי מדידה באתר
כל הפוגות 8 מ"מ
כל הלוחות בהדבקה לקונסטרוקצית אלומיניום בדבק פנלפיקס ייעודי לחיפוי

CUBES	מרכז תרבות בן שמן חזית צפונית	מזמין	שרטט עמרי סאן גל בקר שי גלייכר	מספר עמוד 3	
	קנ"מ 1:100/1:50	תאריך 26.11.2020	גודל גליון A3	מהדורה 1	

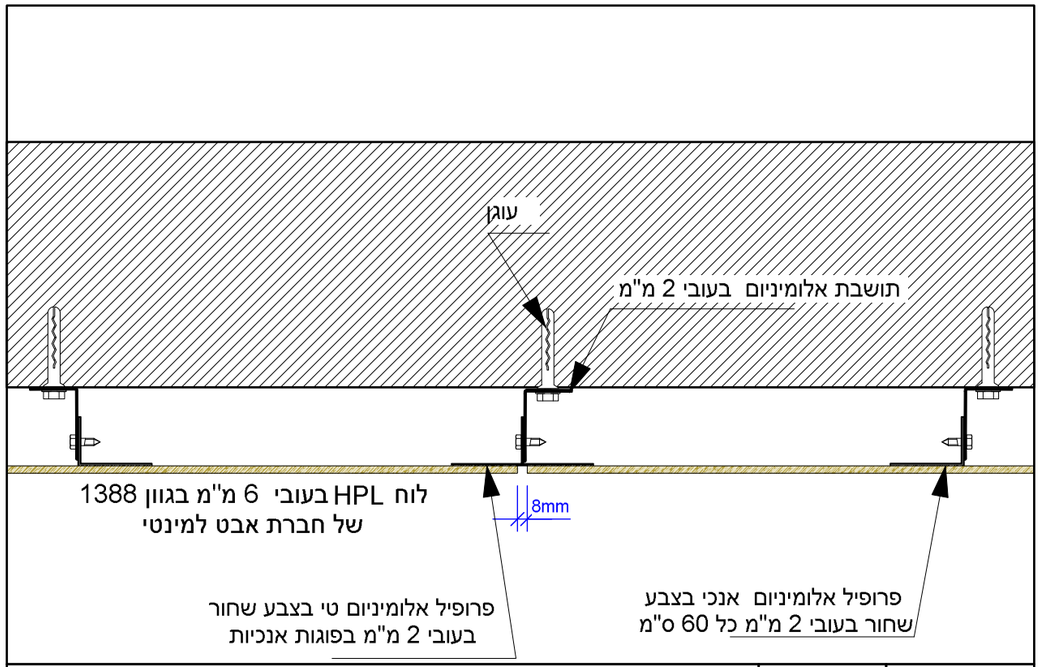

חתך אופקי בפוגה אנכית	1:5	1

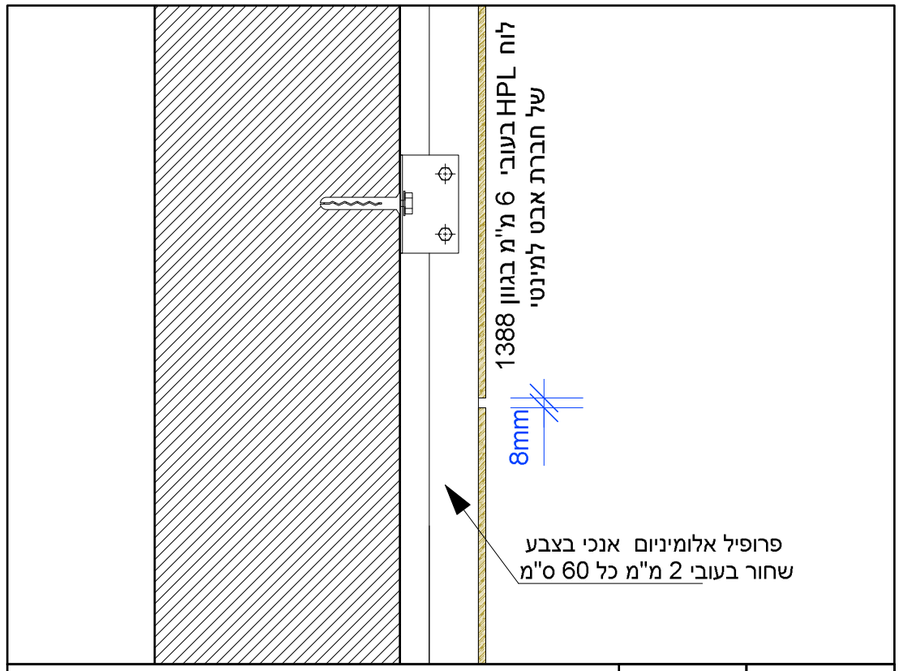

חתך אנכי בפוגה אופקית	1:5	2

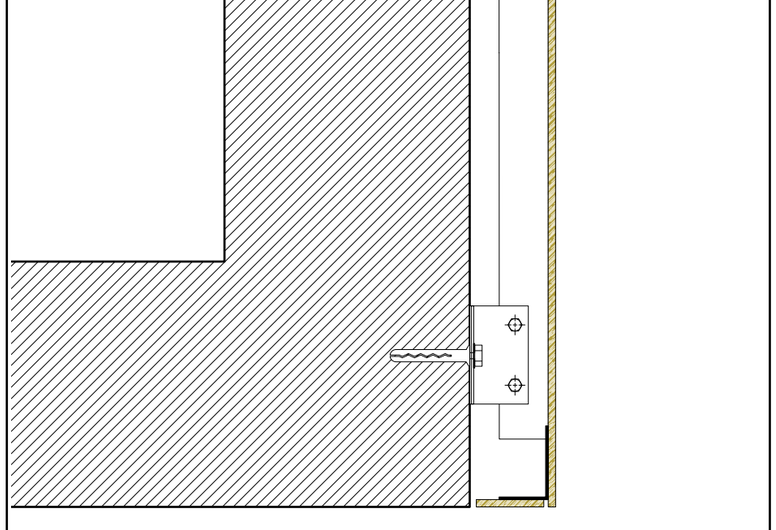

חתך אנכי סיום תחתון	1:5	4

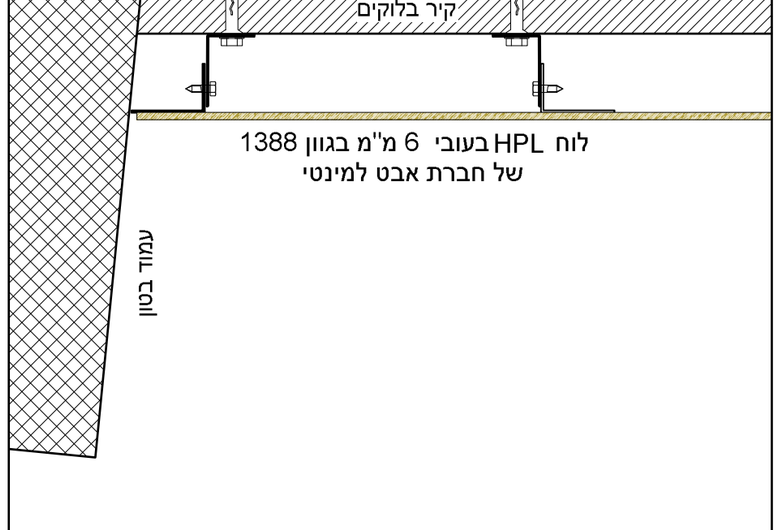

חתך אופקי סיום קטע חיפוי	1:5	4

CUBES	מרכז תרבות בן שמן פרטי HPL	מזמין	שרטט עמרי סאן גל בקר שי גלייכר	מספר עמוד 4
	קנ"מ 1:5	תאריך 26.11.2020	גודל גליון A3	מהדורה 1