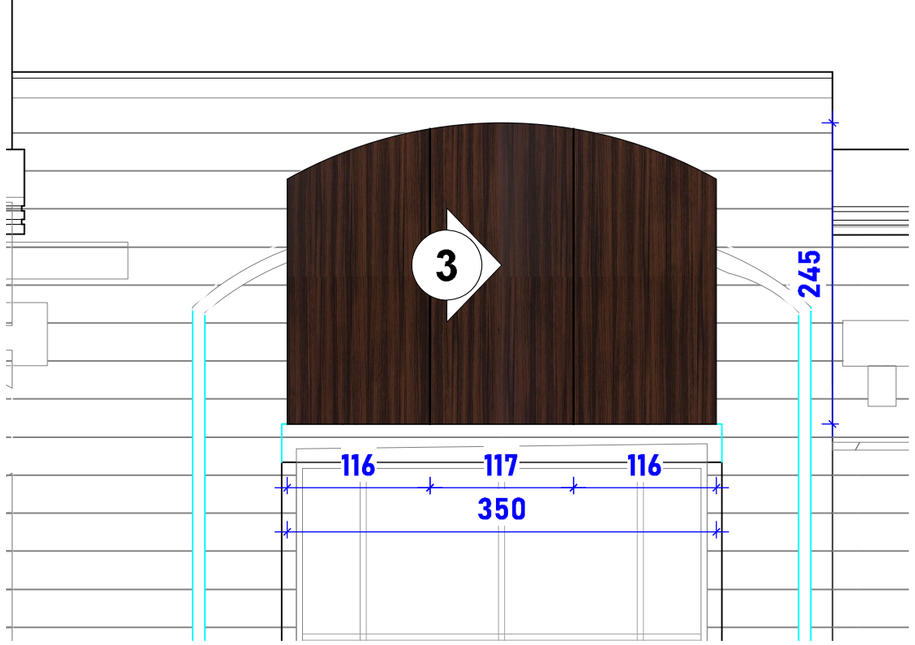

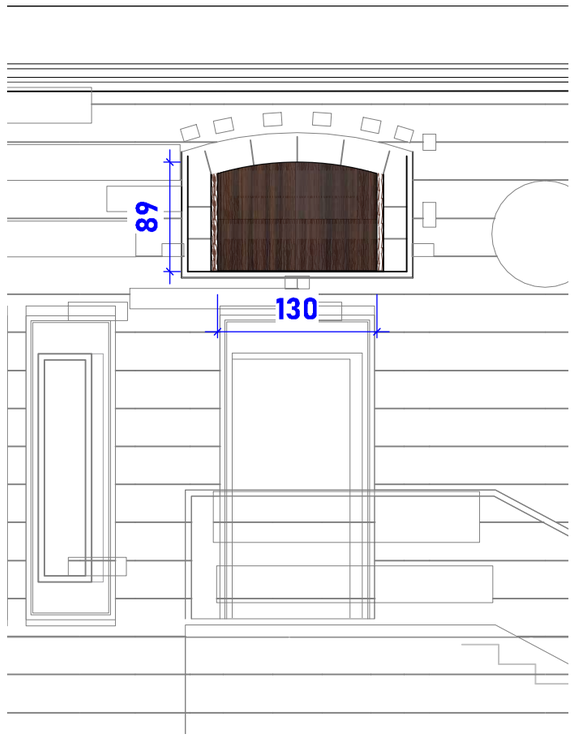

חזית צפונית

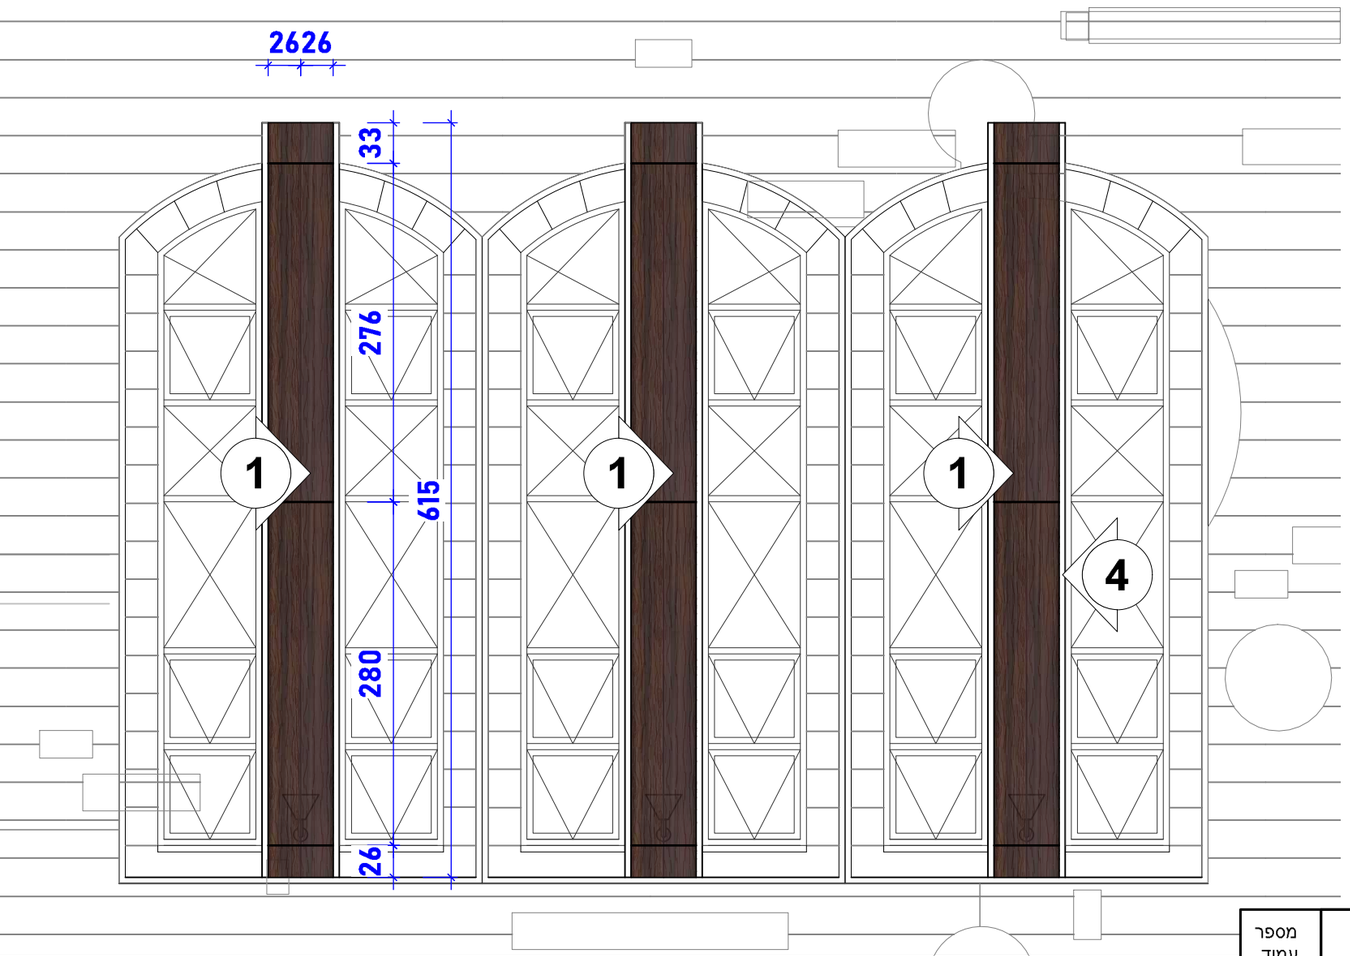

מידות סופיות לפי מדידה באתר
כל הפוגות האנכיות 10 מ"מ
כל הפוגות האופקיות 6 מ"מ
כל הלוחות בהדבקה לקונסטרוקצית אלומיניום בדבק פנלפיקס ייעודי לחיפוי

CUBES	בית כנסת פסגת זאב חזית צפונית	מזמין	שרטט עמרי סאן גל בקר שי גלייכר	מספר עמוד 3
	קנ"מ 1:100	תאריך 28.12.2020	גודל גליון A3	מהדורה 5

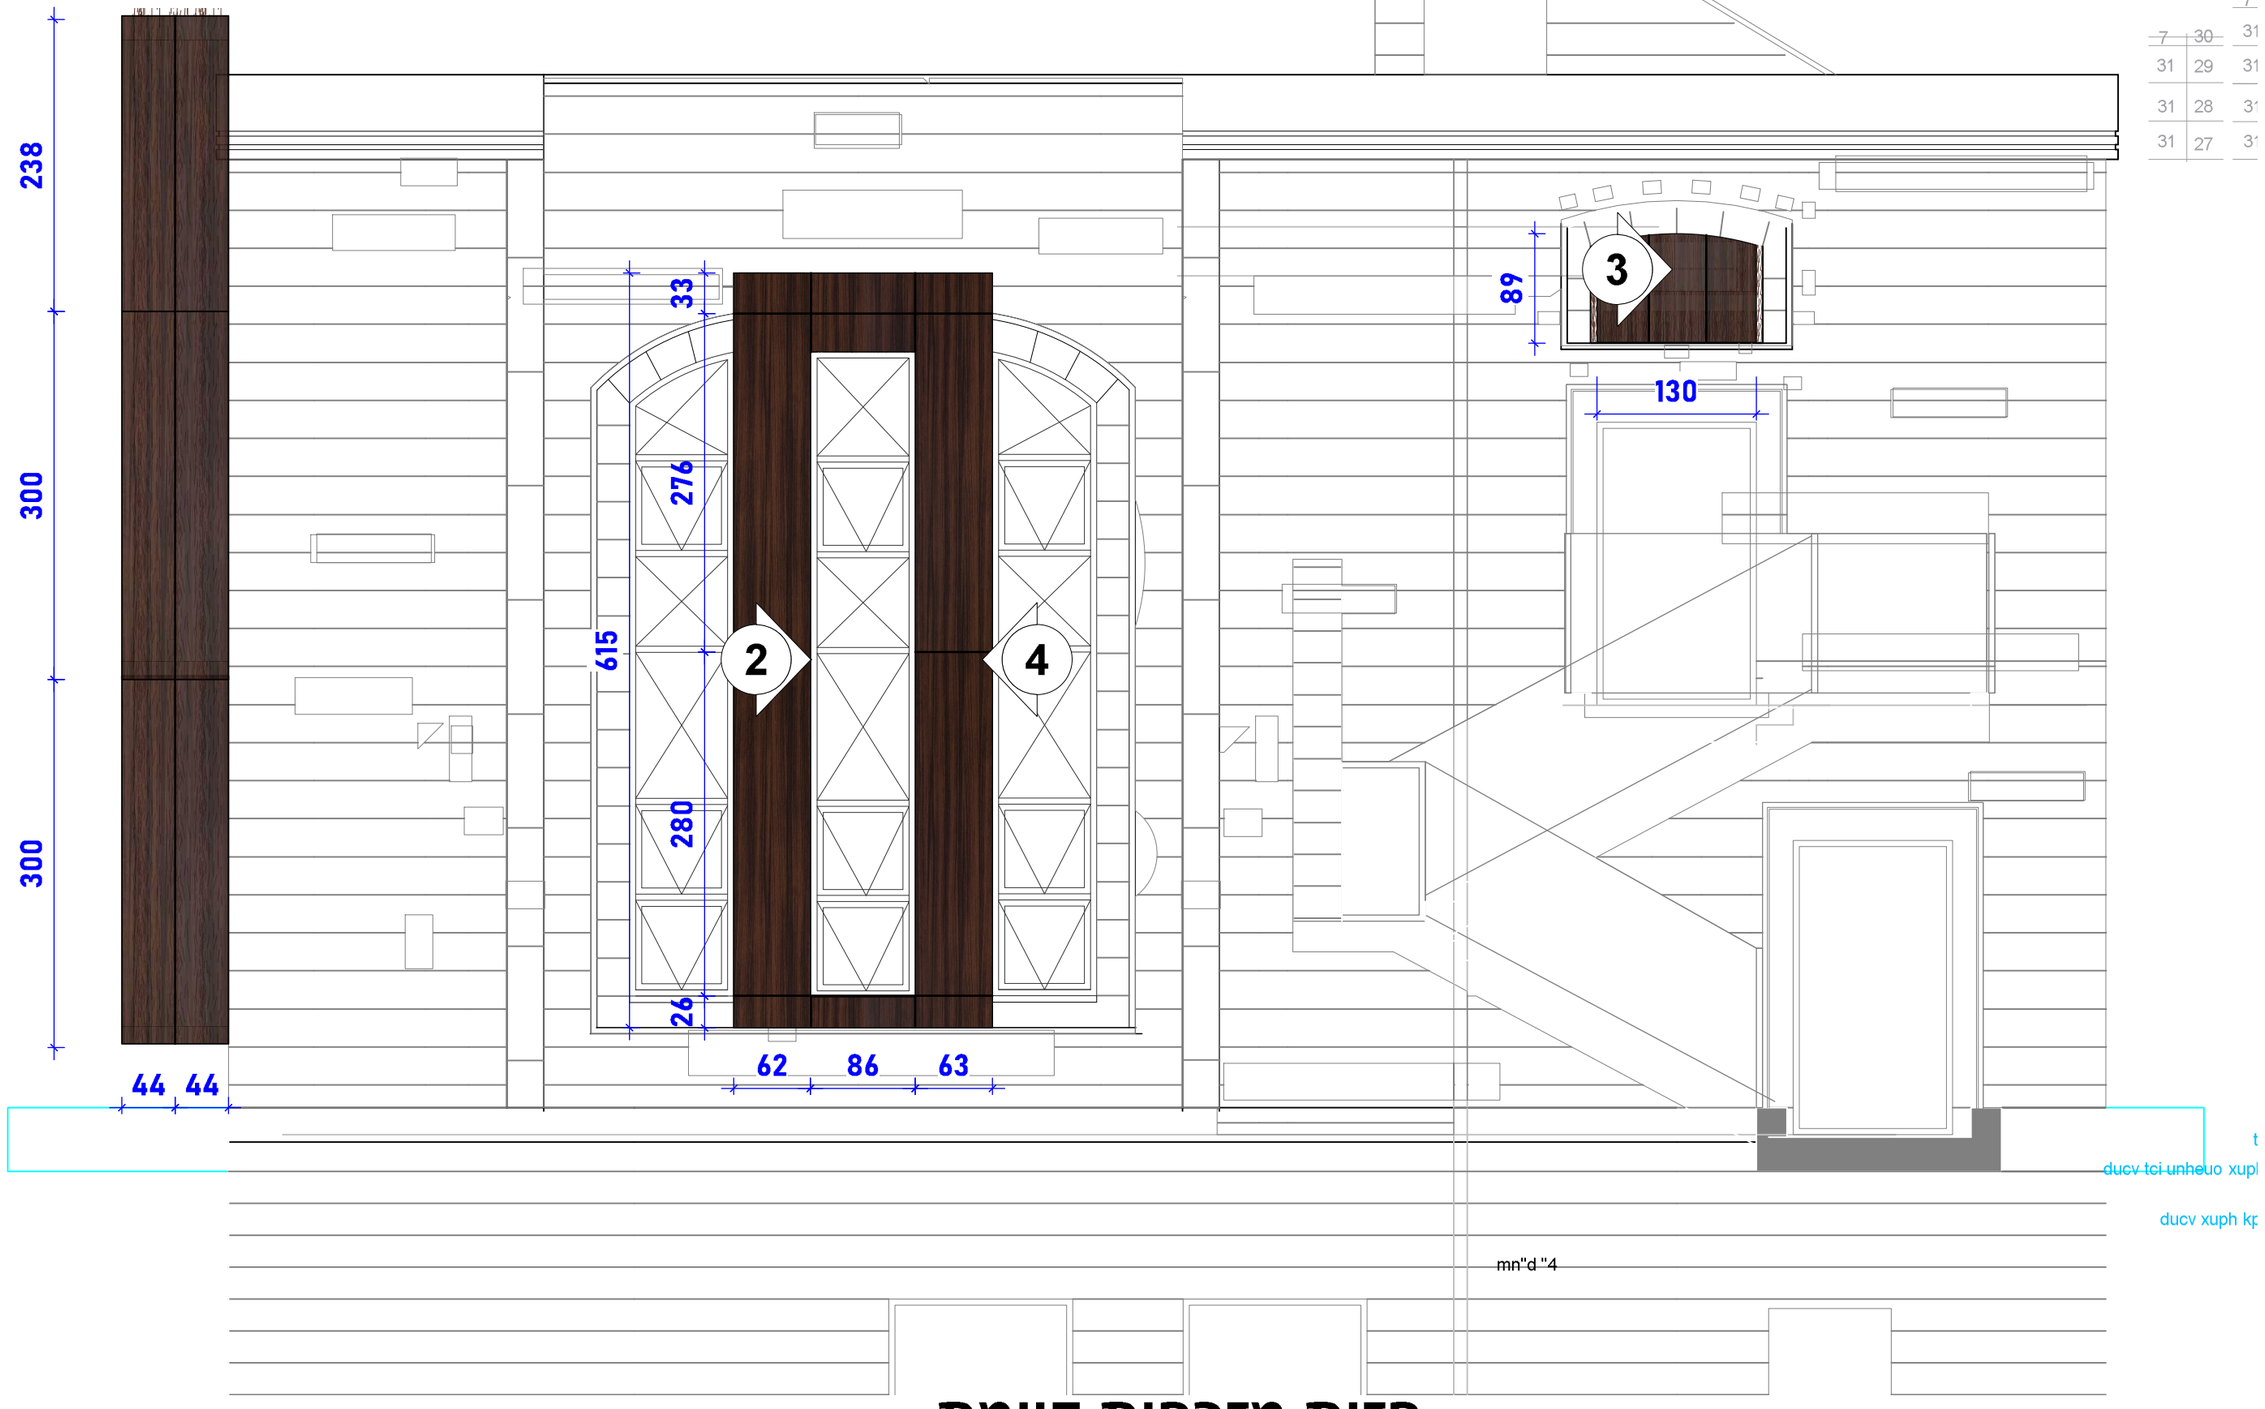

חזית מזרחית קיימת

מידות סופיות לפי מדידה באתר
כל הפוגות האנכיות 10 מ"מ
כל הפוגות האופקיות 6 מ"מ
כל הלוחות בהדבקה לקונסטרוקצית אלומיניום בדבק פנלפיקס ייעודי לחיפוי

CUBES	בית כנסת פסגת זאב חזית מזרחית	מזמין	שרטט עמרי סאן גל בקר שי גלייכר	מספר עמוד 2
קנ"מ 1:100	תאריך 28.12.2020	גודל גליון A3	מהדורה 5	

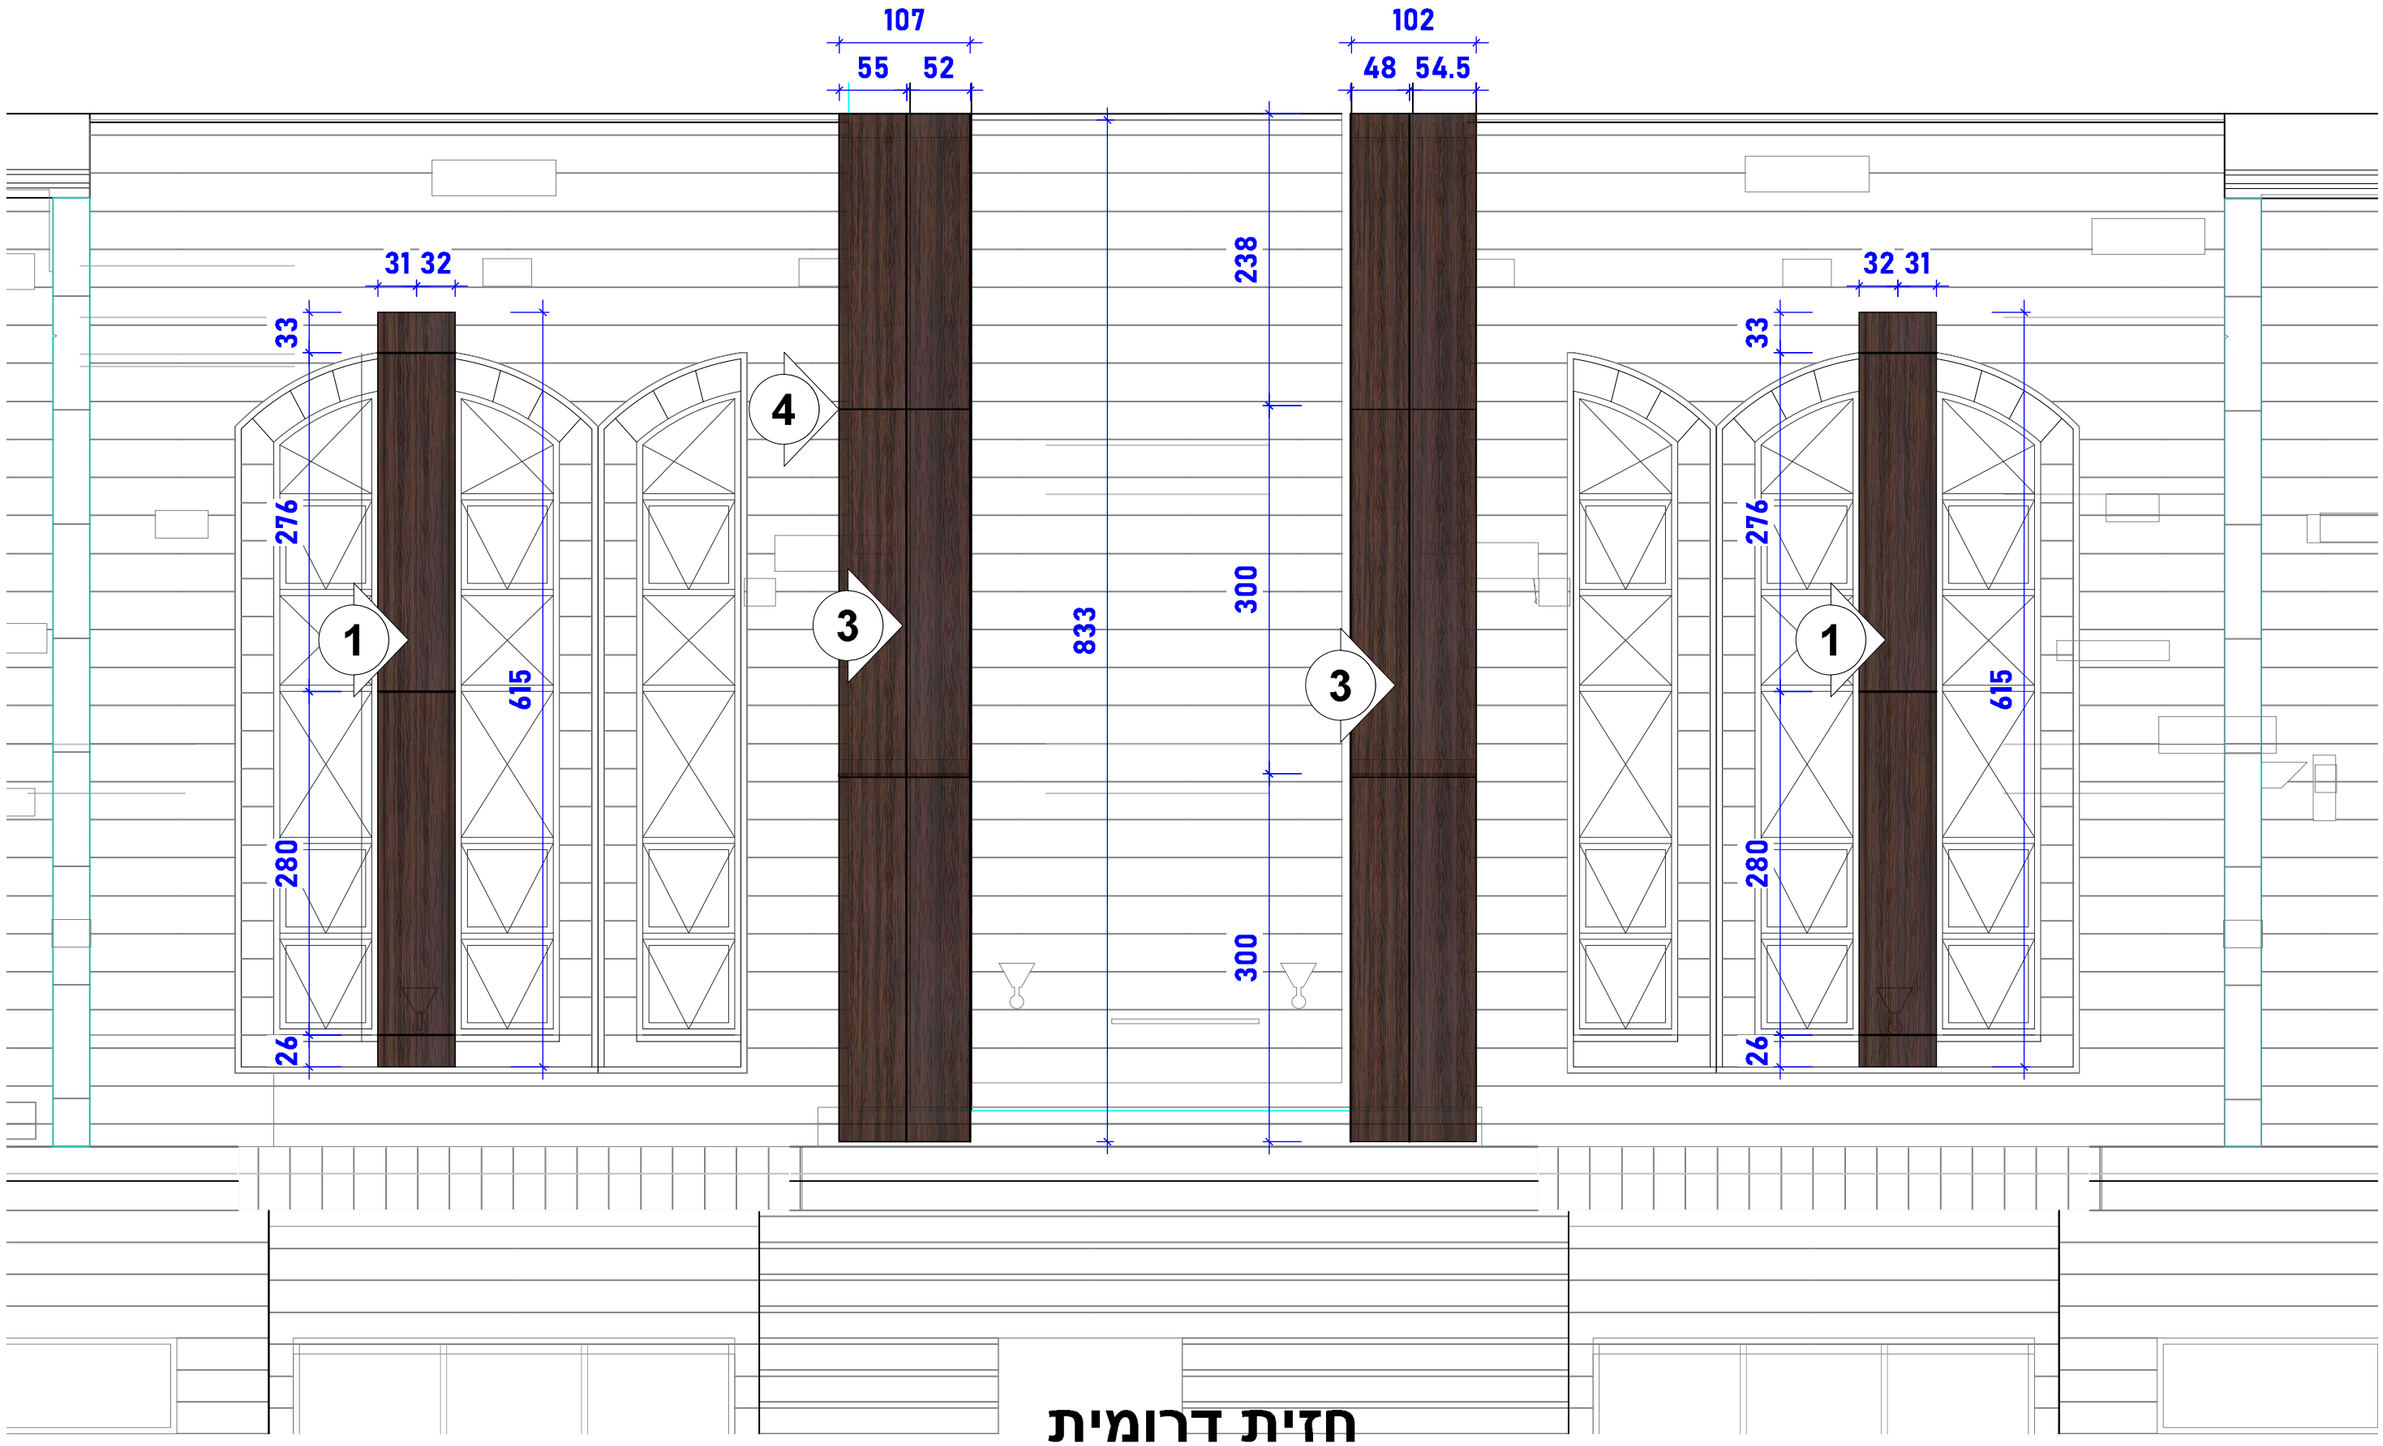

חזית דרומית

מידות סופיות לפי מדידה באתר
כל הפוגות האנכיות 10 מ"מ
כל הפוגות האופקיות 6 מ"מ
כל הלוחות בהדבקה לקונסטרוקצית אלומיניום בדבק פנלפיקס ייעודי לחיפוי

CUBES	**בית כנסת פסגת זאב** **חזית דרומית**	מזמין	שרטט **עמרי סאן גל** בקר **שי גלייכר**	מספר עמוד
קנ"מ **1:100**	תאריך **28.12.2020**	גודל גליון **A3**	מהדורה **5**	**1**