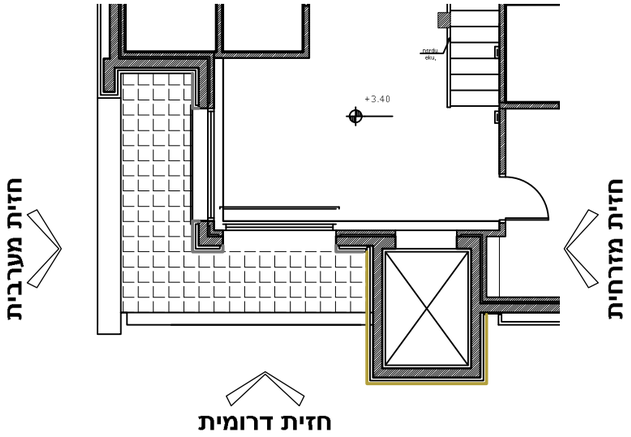

תוכנית קומה שניה 1:100

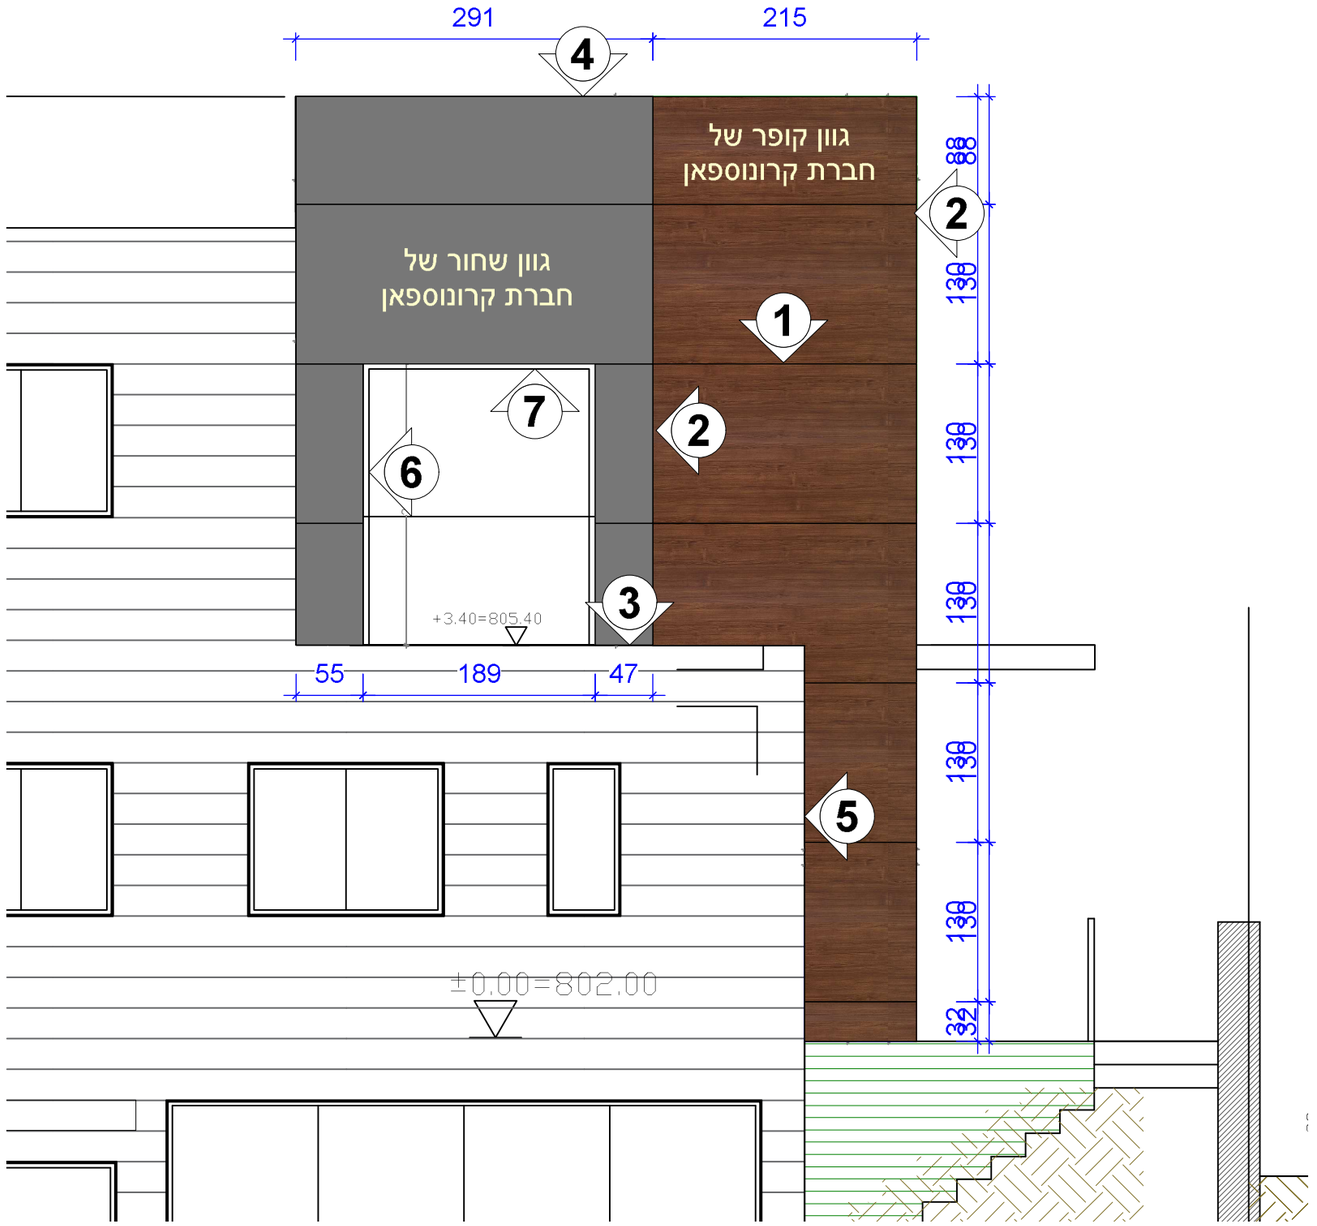

מידות סופיות לפי מדידה באתר
כל הפוגות 10 מ"מ
חיבור הלוחות לקונסטרוקצית משנה בהדבקה ע"י דבק יעודי לחיפוי פאנלפיקס תוצרת דן בראוון

CUBES	**מדבר סיני 26** **חזית מערבית**	מזמין	שרטט **עמרי סאן גל** בקר **שי גלייכר**	מספר עמוד **1**
קנ"מ **1:100**	תאריך **29.12.2020**	גודל גליון **A3**	מהדורה **1**	

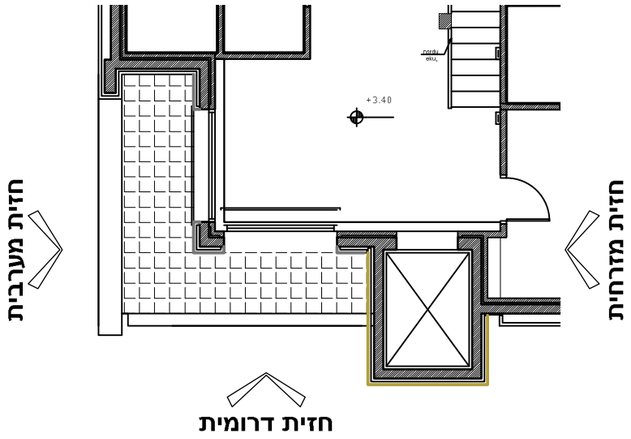

תוכנית קומה שניה 1:100

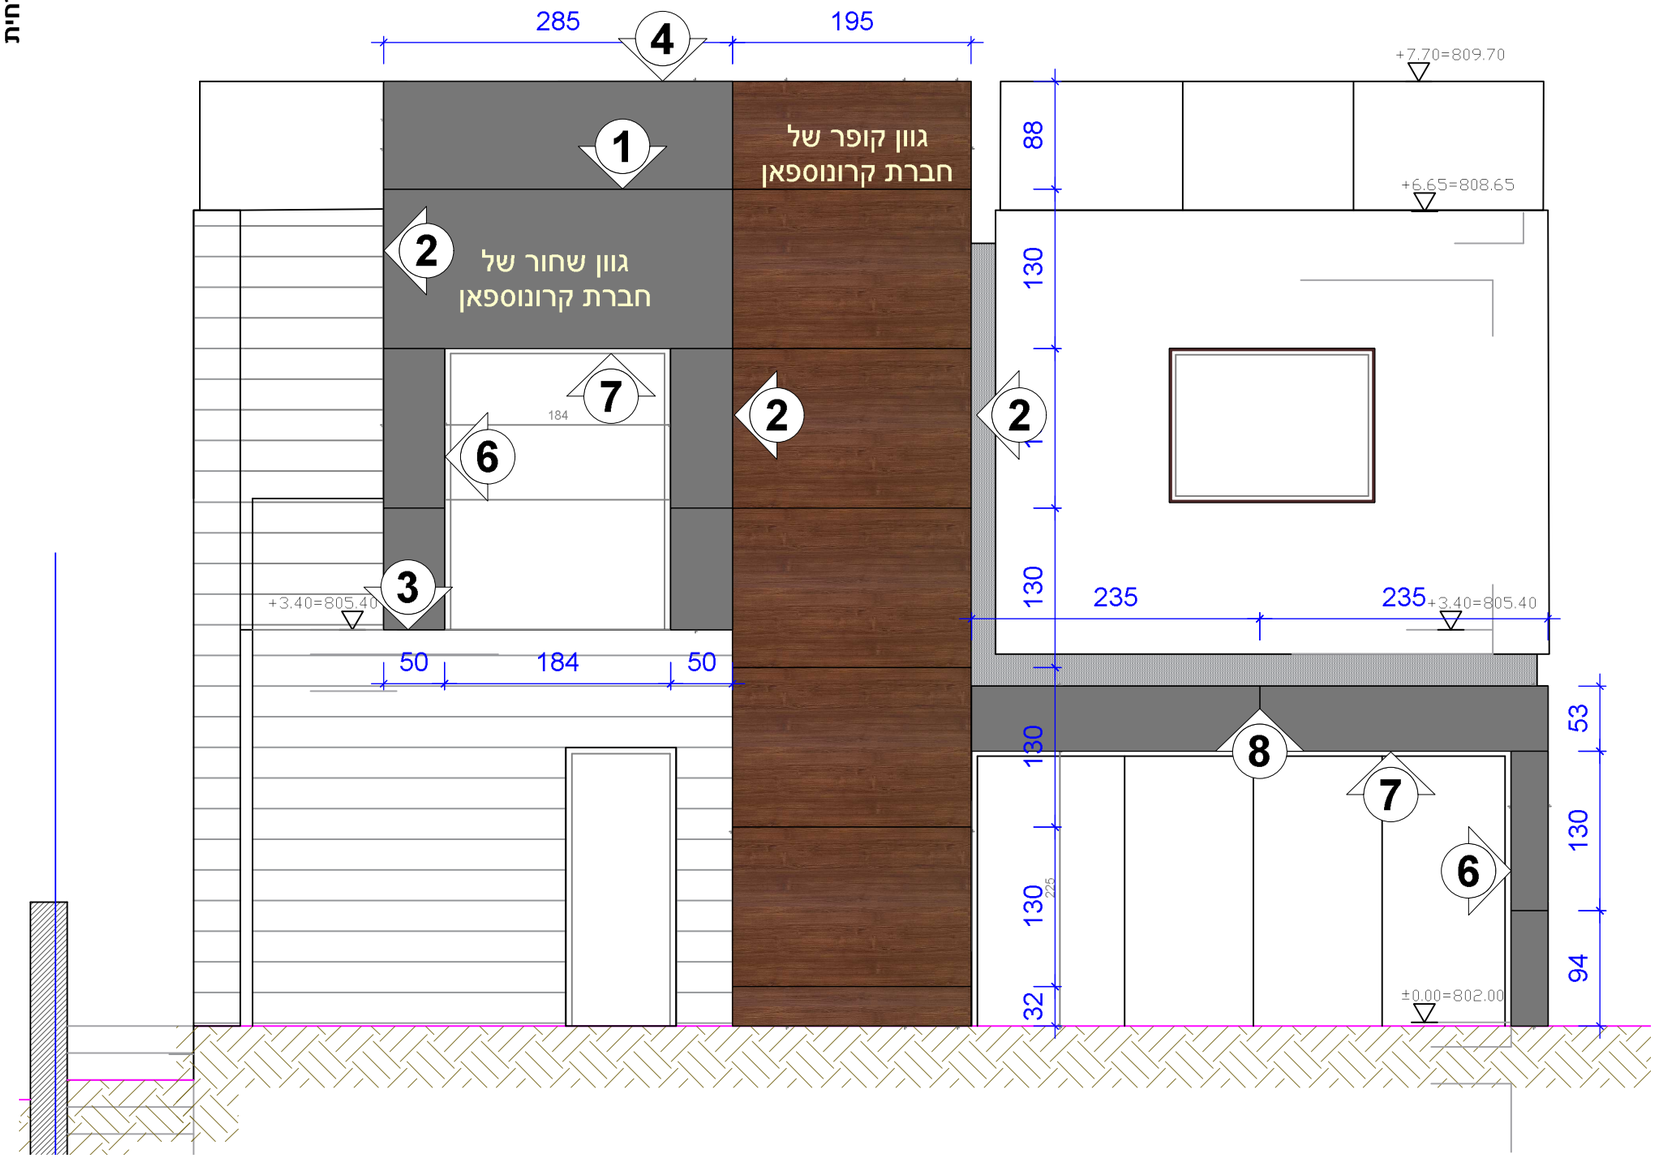

מידות סופיות לפי מדידה באתר
כל הפוגות 10 מ"מ
חיבור הלוחות לקונסטרוקצית משנה בהדבקה ע"י דבק יעודי לחיפוי פאנלפיקס תוצרת דן בראוון

CUBES	**מדבר סיני 26** **חזית דרומית**	מזמין	שרטט **עמרי סאן גל** בקר **שי גלייכר**	מספר עמוד **2**
קנ"מ **1:100**	תאריך **29.12.2020**	גודל גליון **A3**	מהדורה **1**	

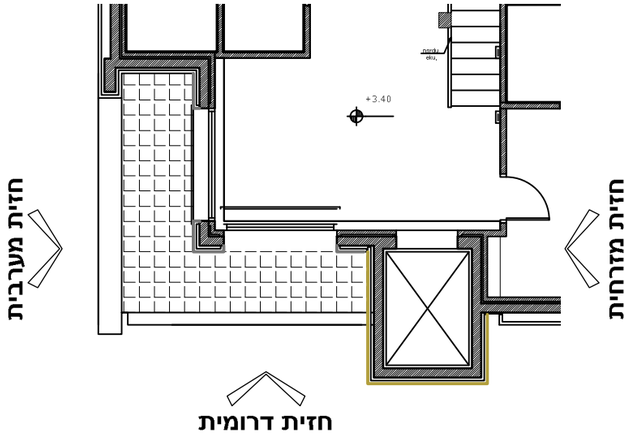

תוכנית קומה שניה 1:100

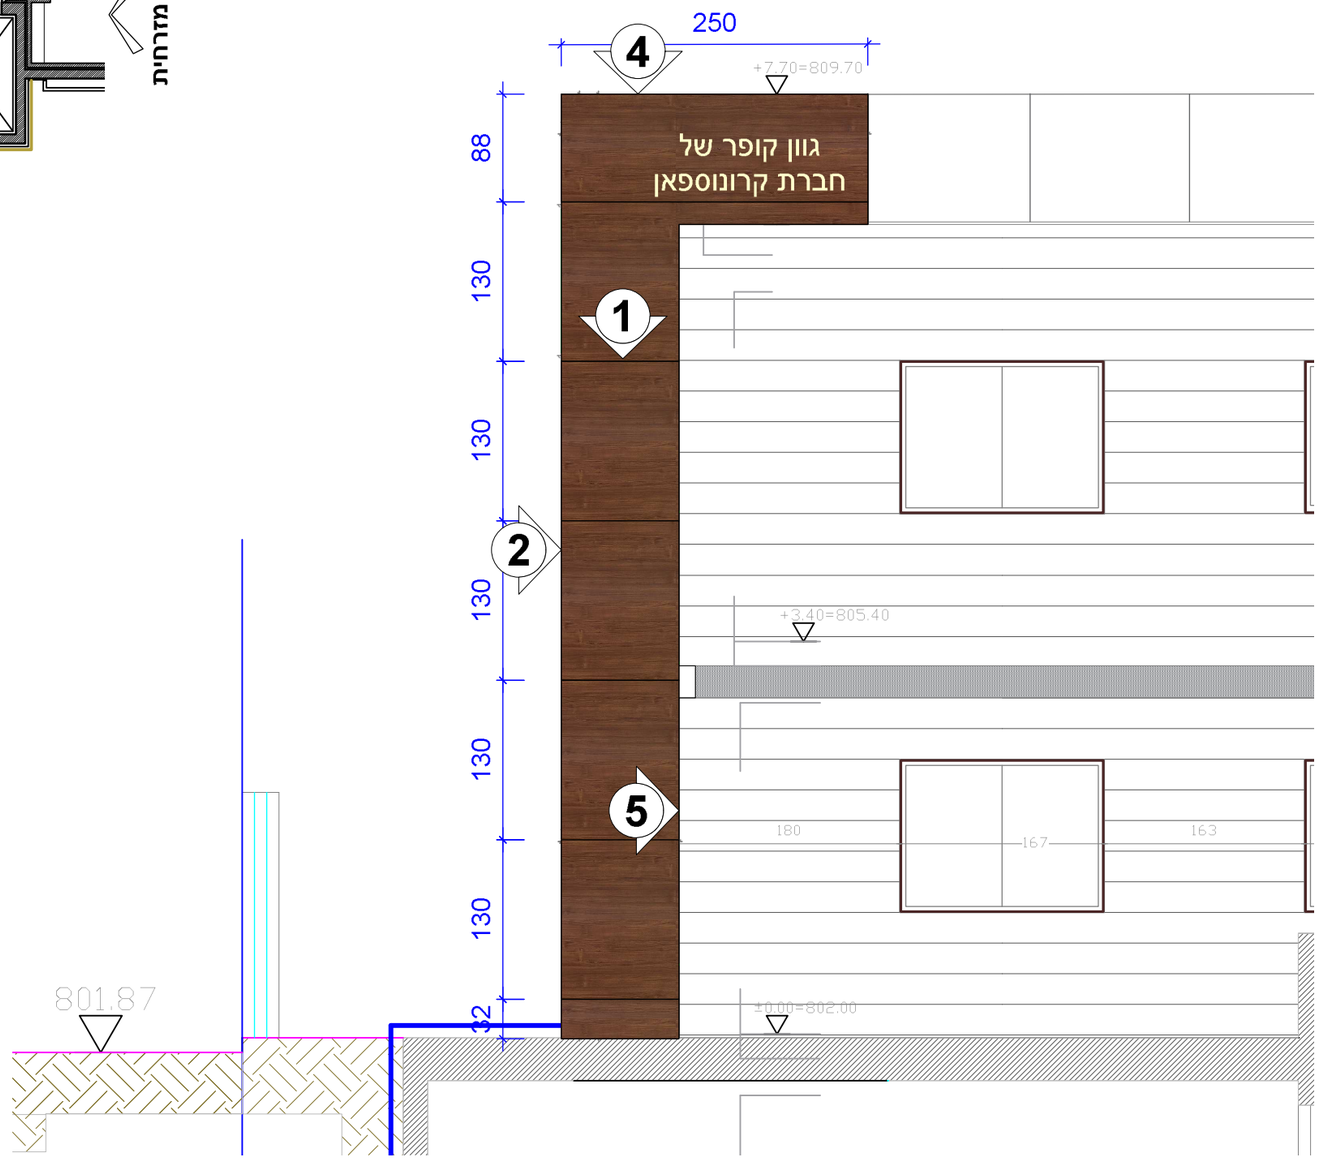

מידות סופיות לפי מדידה באתר
כל הפוגות 10 מ"מ
חיבור הלוחות לקונסטרוקצית משנה בהדבקה ע"י דבק יעודי לחיפוי פאנלפיקס תוצרת דן בראוון

CUBES	מדבר סיני 26 חזית מזרחית		מזמין	שרטט עמרי סאן גל בקר שי גלייכר	מספר עמוד 3
	קנ"מ 1:100/1:50	תאריך 29.12.2020	גודל גליון A3	מהדורה 1	

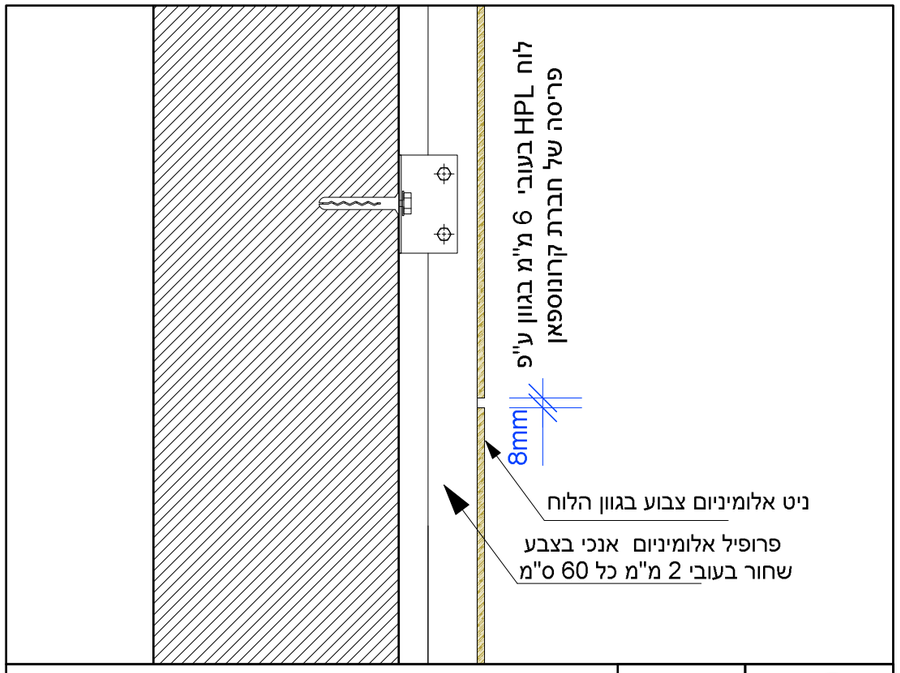

חתך אנכי בפוגה אופקית	1:5	1

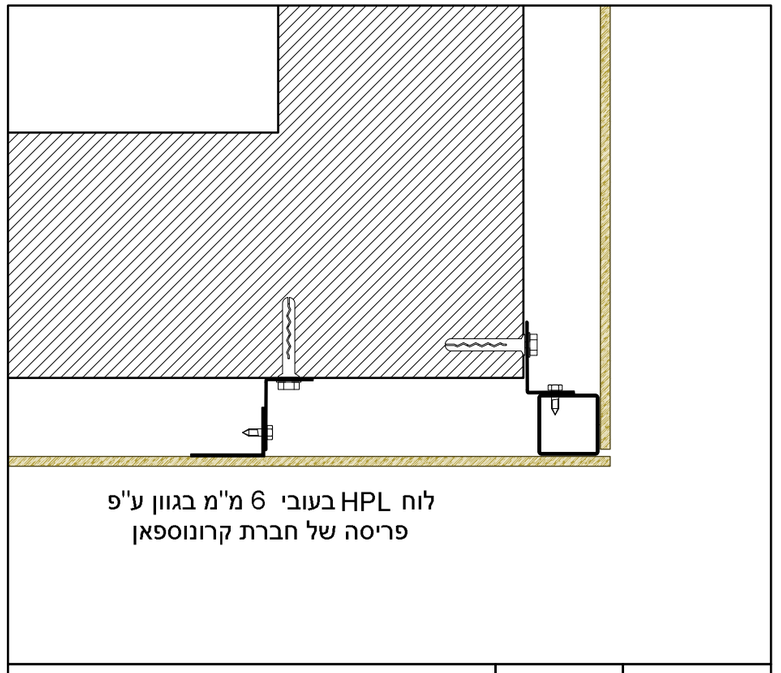

חתך אופקי פינה	1:5	2

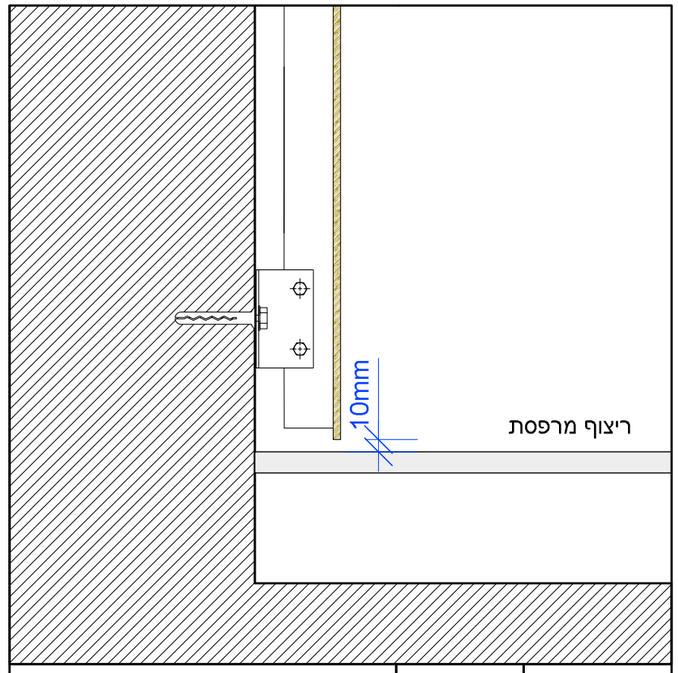

חתך אנכי סיום תחתון	1:5	3

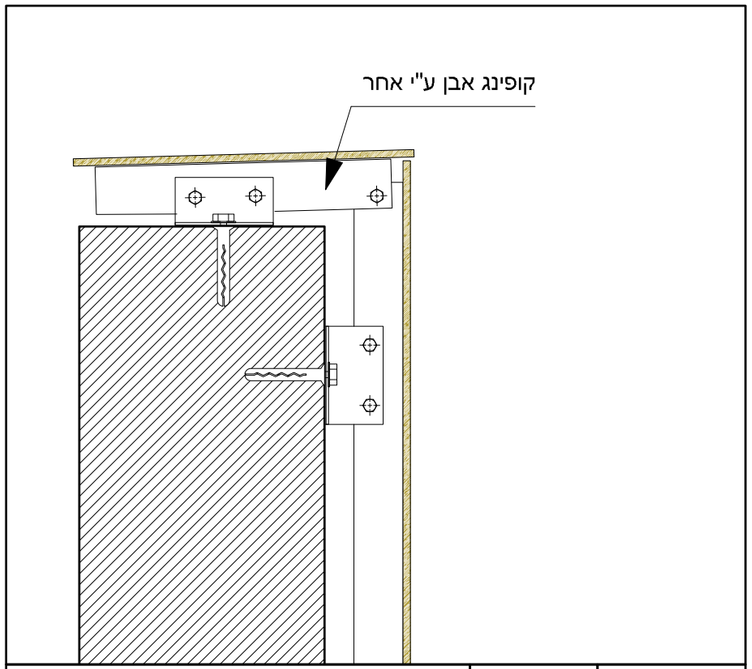

חתך אנכי קופינג	1:5	4

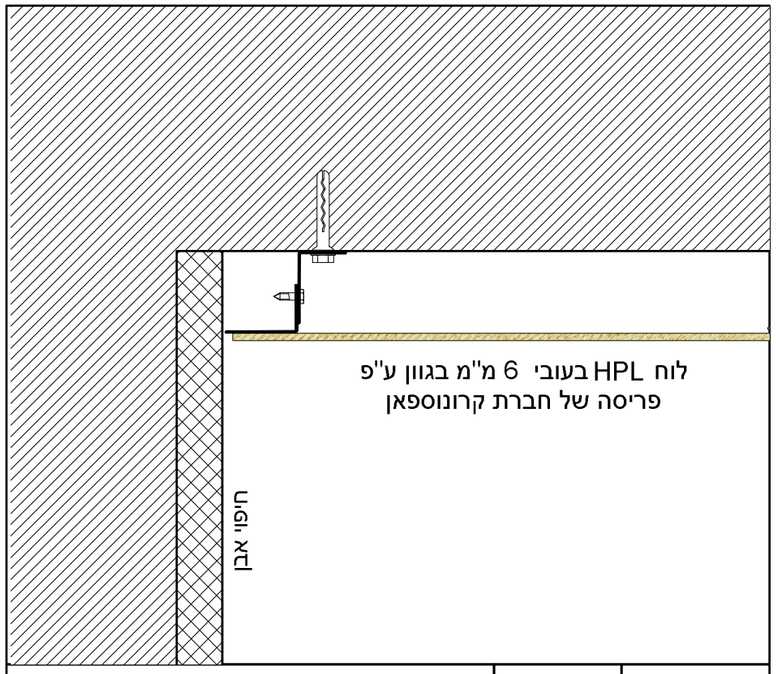

חתך אופקי מפגש עם קיר אבן	1:5	5

CUBES

מדבר סיני 26 **פרטי HPL**	מזמין	שרטט **עמרי סאן גל** בקר **שי גלייכר**	מספר עמוד **4**
קנ"מ **1:5**	תאריך **29.12.2020**	גודל גליון **A3**	מהדורה **1**

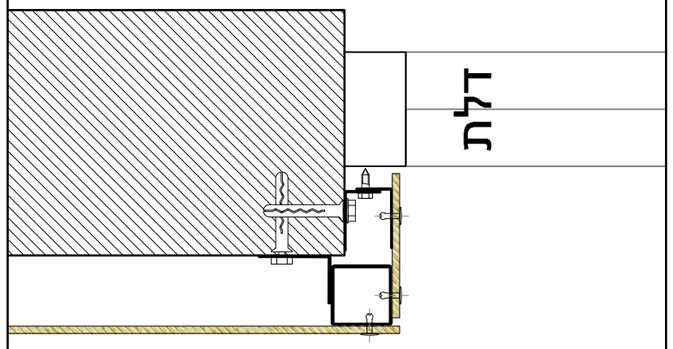

6	1:5	חתך אופקי מפגש חיפוי עם דלת

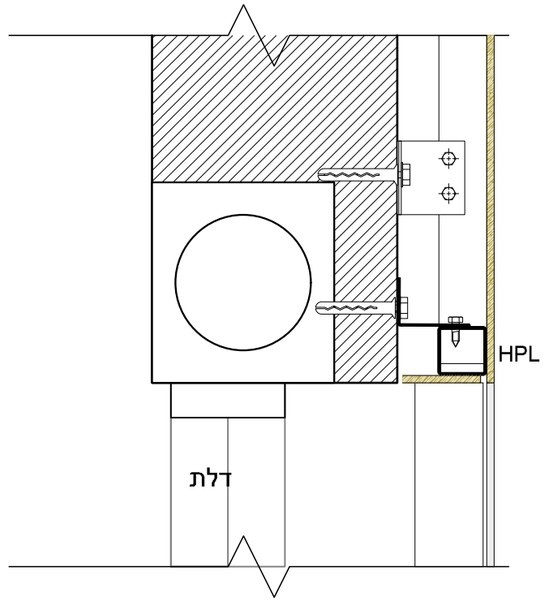

7	1:5	חתך אנכי מפגש עם דלת

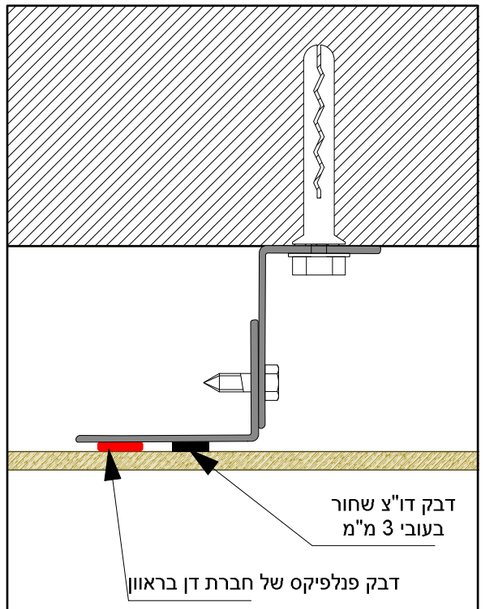

פרט הדבקת לוח לקונסטרוקצית משנה	1:2	

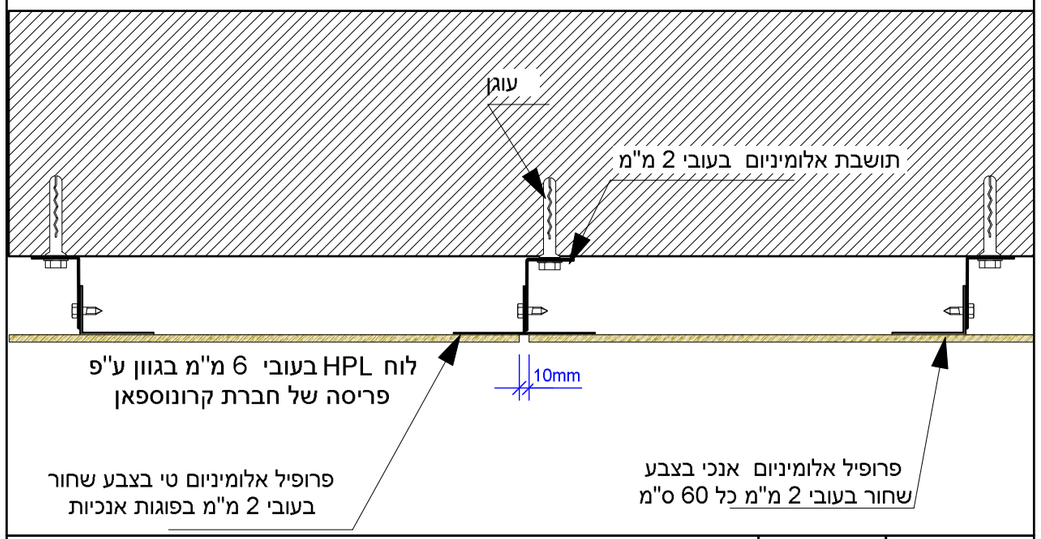

8	1:5	חתך אופקי בפוגה אנכית

CUBES

מדבר סיני 26 פרטי HPL		מזמין	שרטט עמרי סאן גל בקר שי גלייכר	מספר עמוד
קנ"מ 1:5	תאריך 29.12.2020	גודל גליון A3	מהדורה 1	5